


STATO DI FATTO - PIANTA PIANO TERRA scala 1:100

LEGENDA

Demolizioni

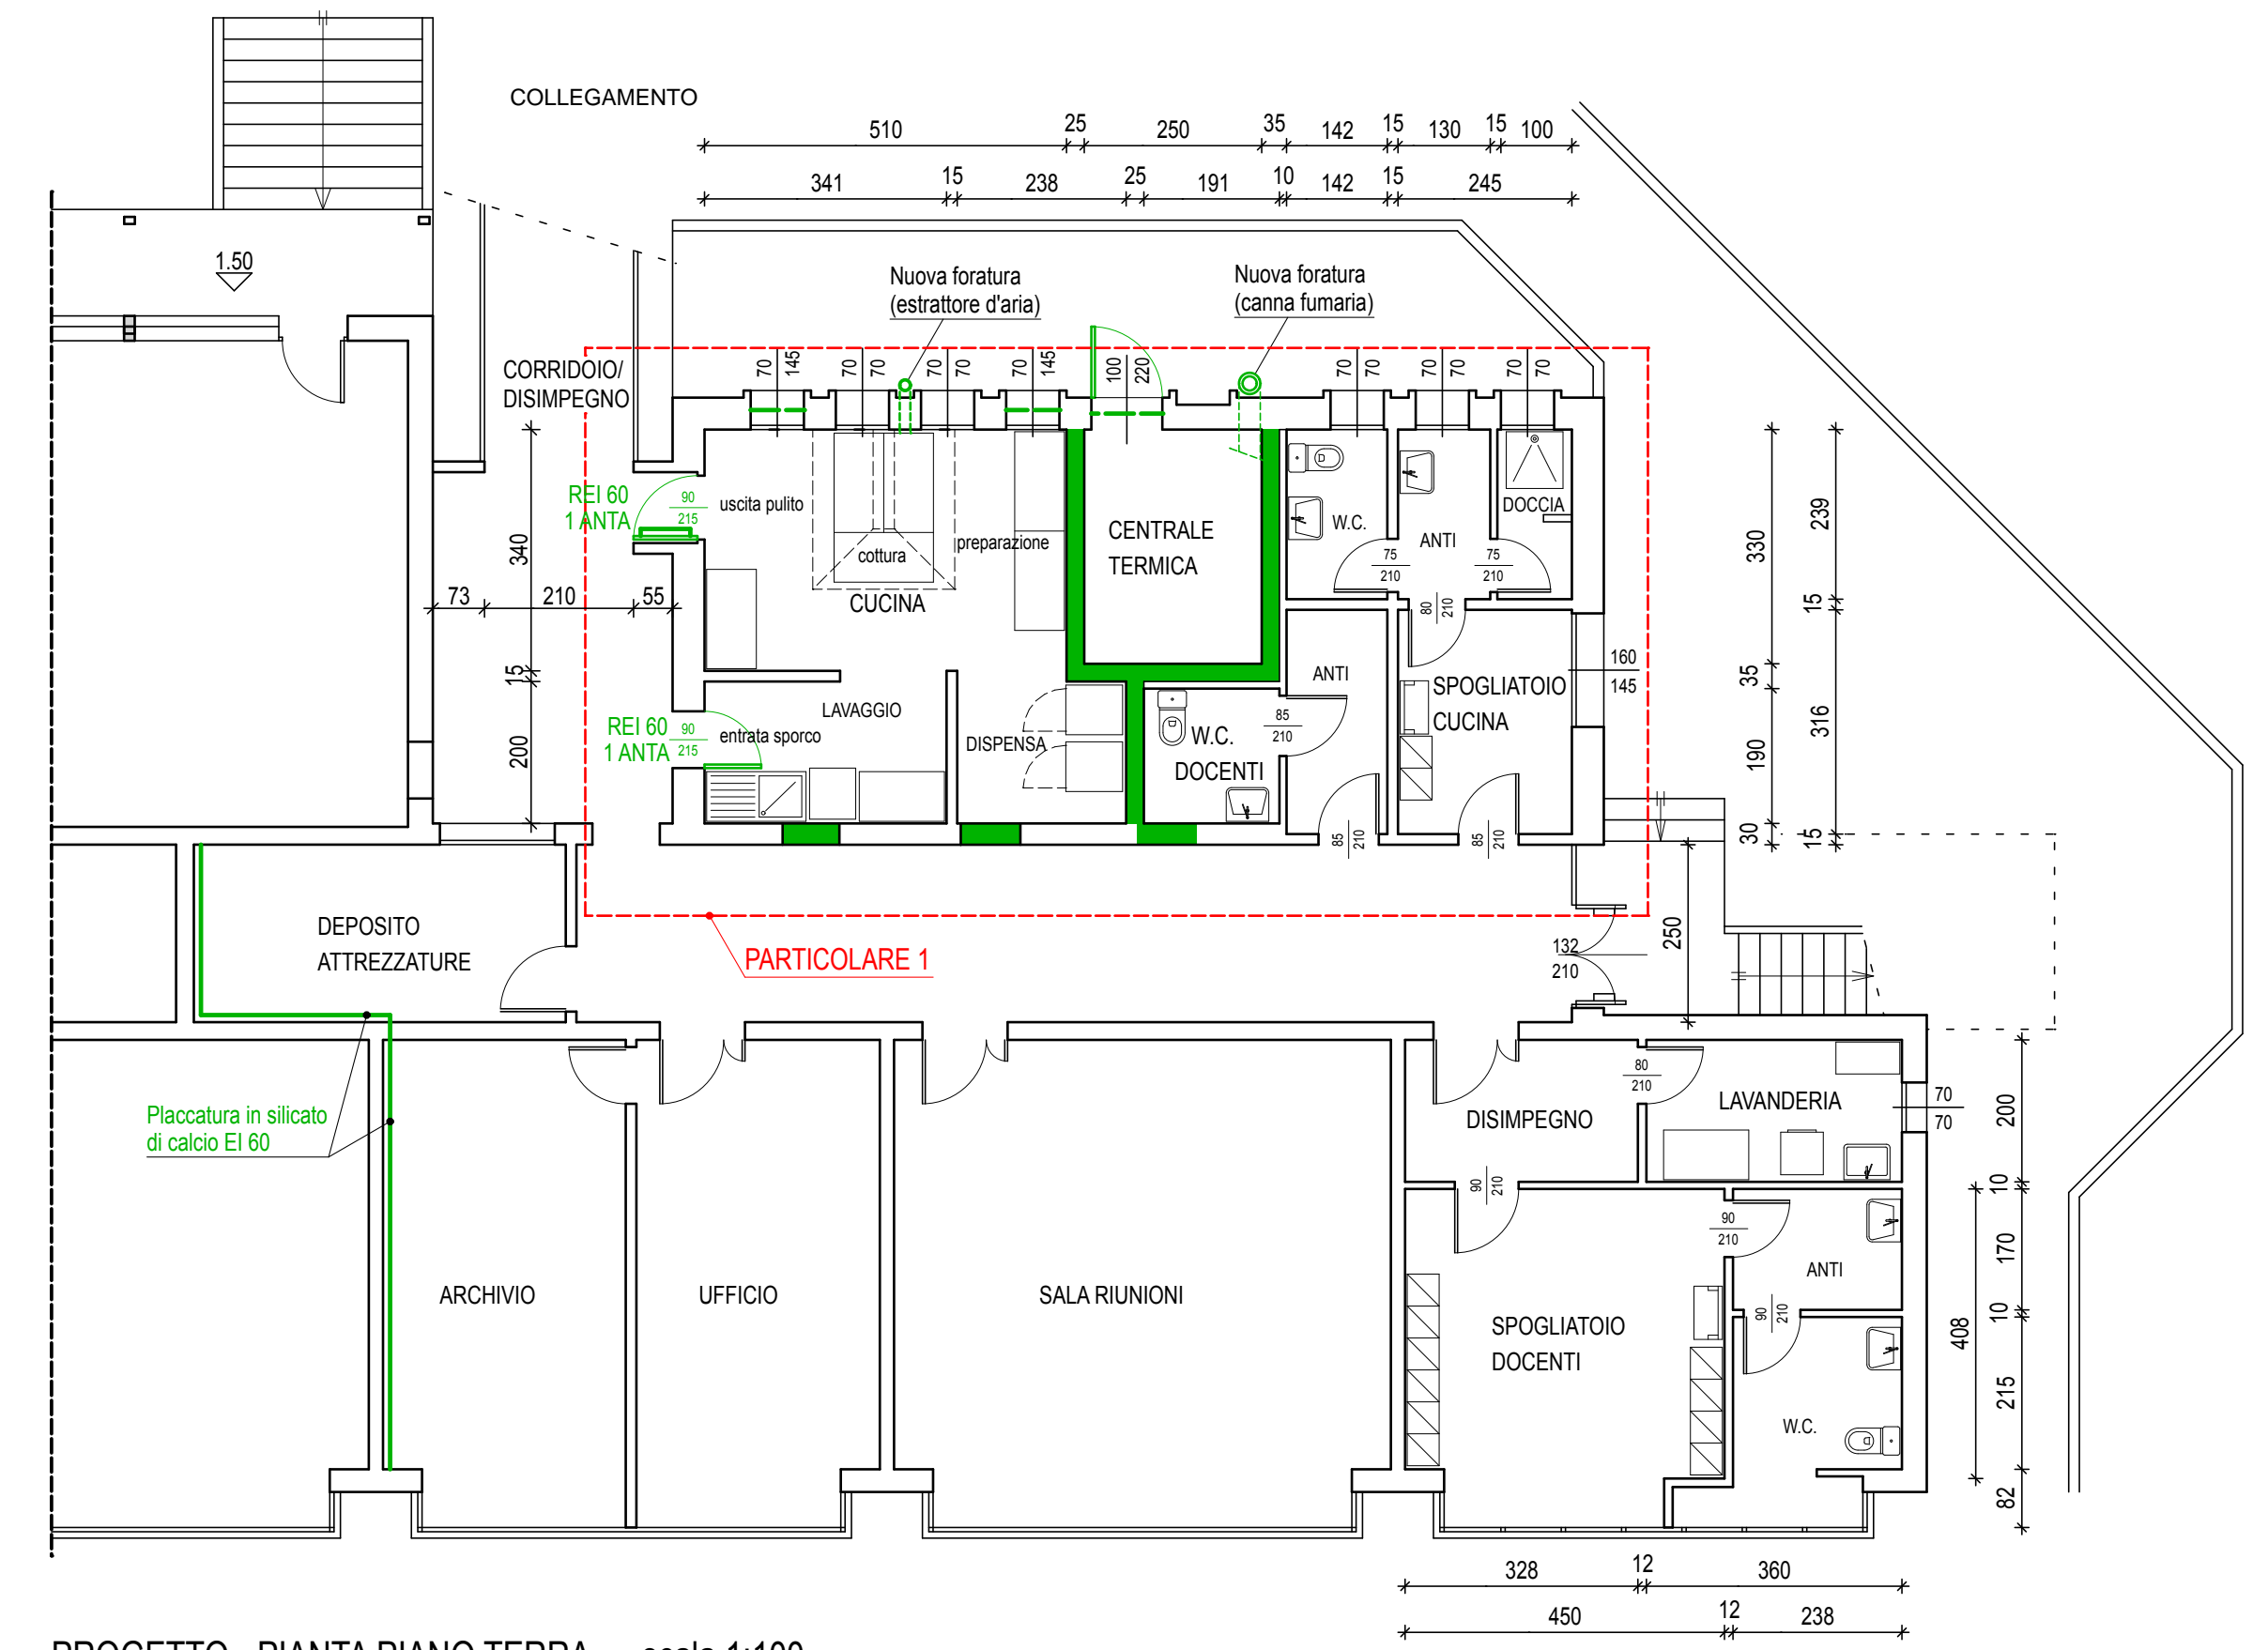

PROGETTO - PIANTA PIANO TERRA scala 1:100

IL COMMITTENTE

IL TECNICO
ing. Fulvio Sperotto

Comune di Isola Vicentina (VI) data giugno 2015
 COMPLESSO SCOLASTICO VIA A. MORO scala 1:500 1:100
 MANUTENZIONE E ADEGUAMENTO PORZIONE PRIMA INFANZIA 1:50
 CUP J76J15000110000 - CIG 6310633318


8 OPERE EDILI: PIANTE E PARTICOLARI

GPG gruppo progettazione generale altavilla vicentina (vi) via vicenza n. 232
 tel. 0444348977 fax 0444348961 e-mail studiogg@gmail.com pec studiogg@pec.it
 ingegnere fulvio sperotto architetto roberto festa architetto mario de gobbi

PROGETTAZIONE E CONSULENZA TECNICA IMPIANTI ELETTRICI - ING. FABIO ROVRENA
 VICENZA - TEL 0444 964262

PROGETTAZIONE E CONSULENZA TECNICA IMPIANTO GAS METANO - P.I. MARTINO CRIVELLARO
 CREAZZO - TEL 0444 1455794

a norma di legge il presente elaborato non può essere riprodotto o comunicato a terzi senza espressa e preventiva autorizzazione del titolare

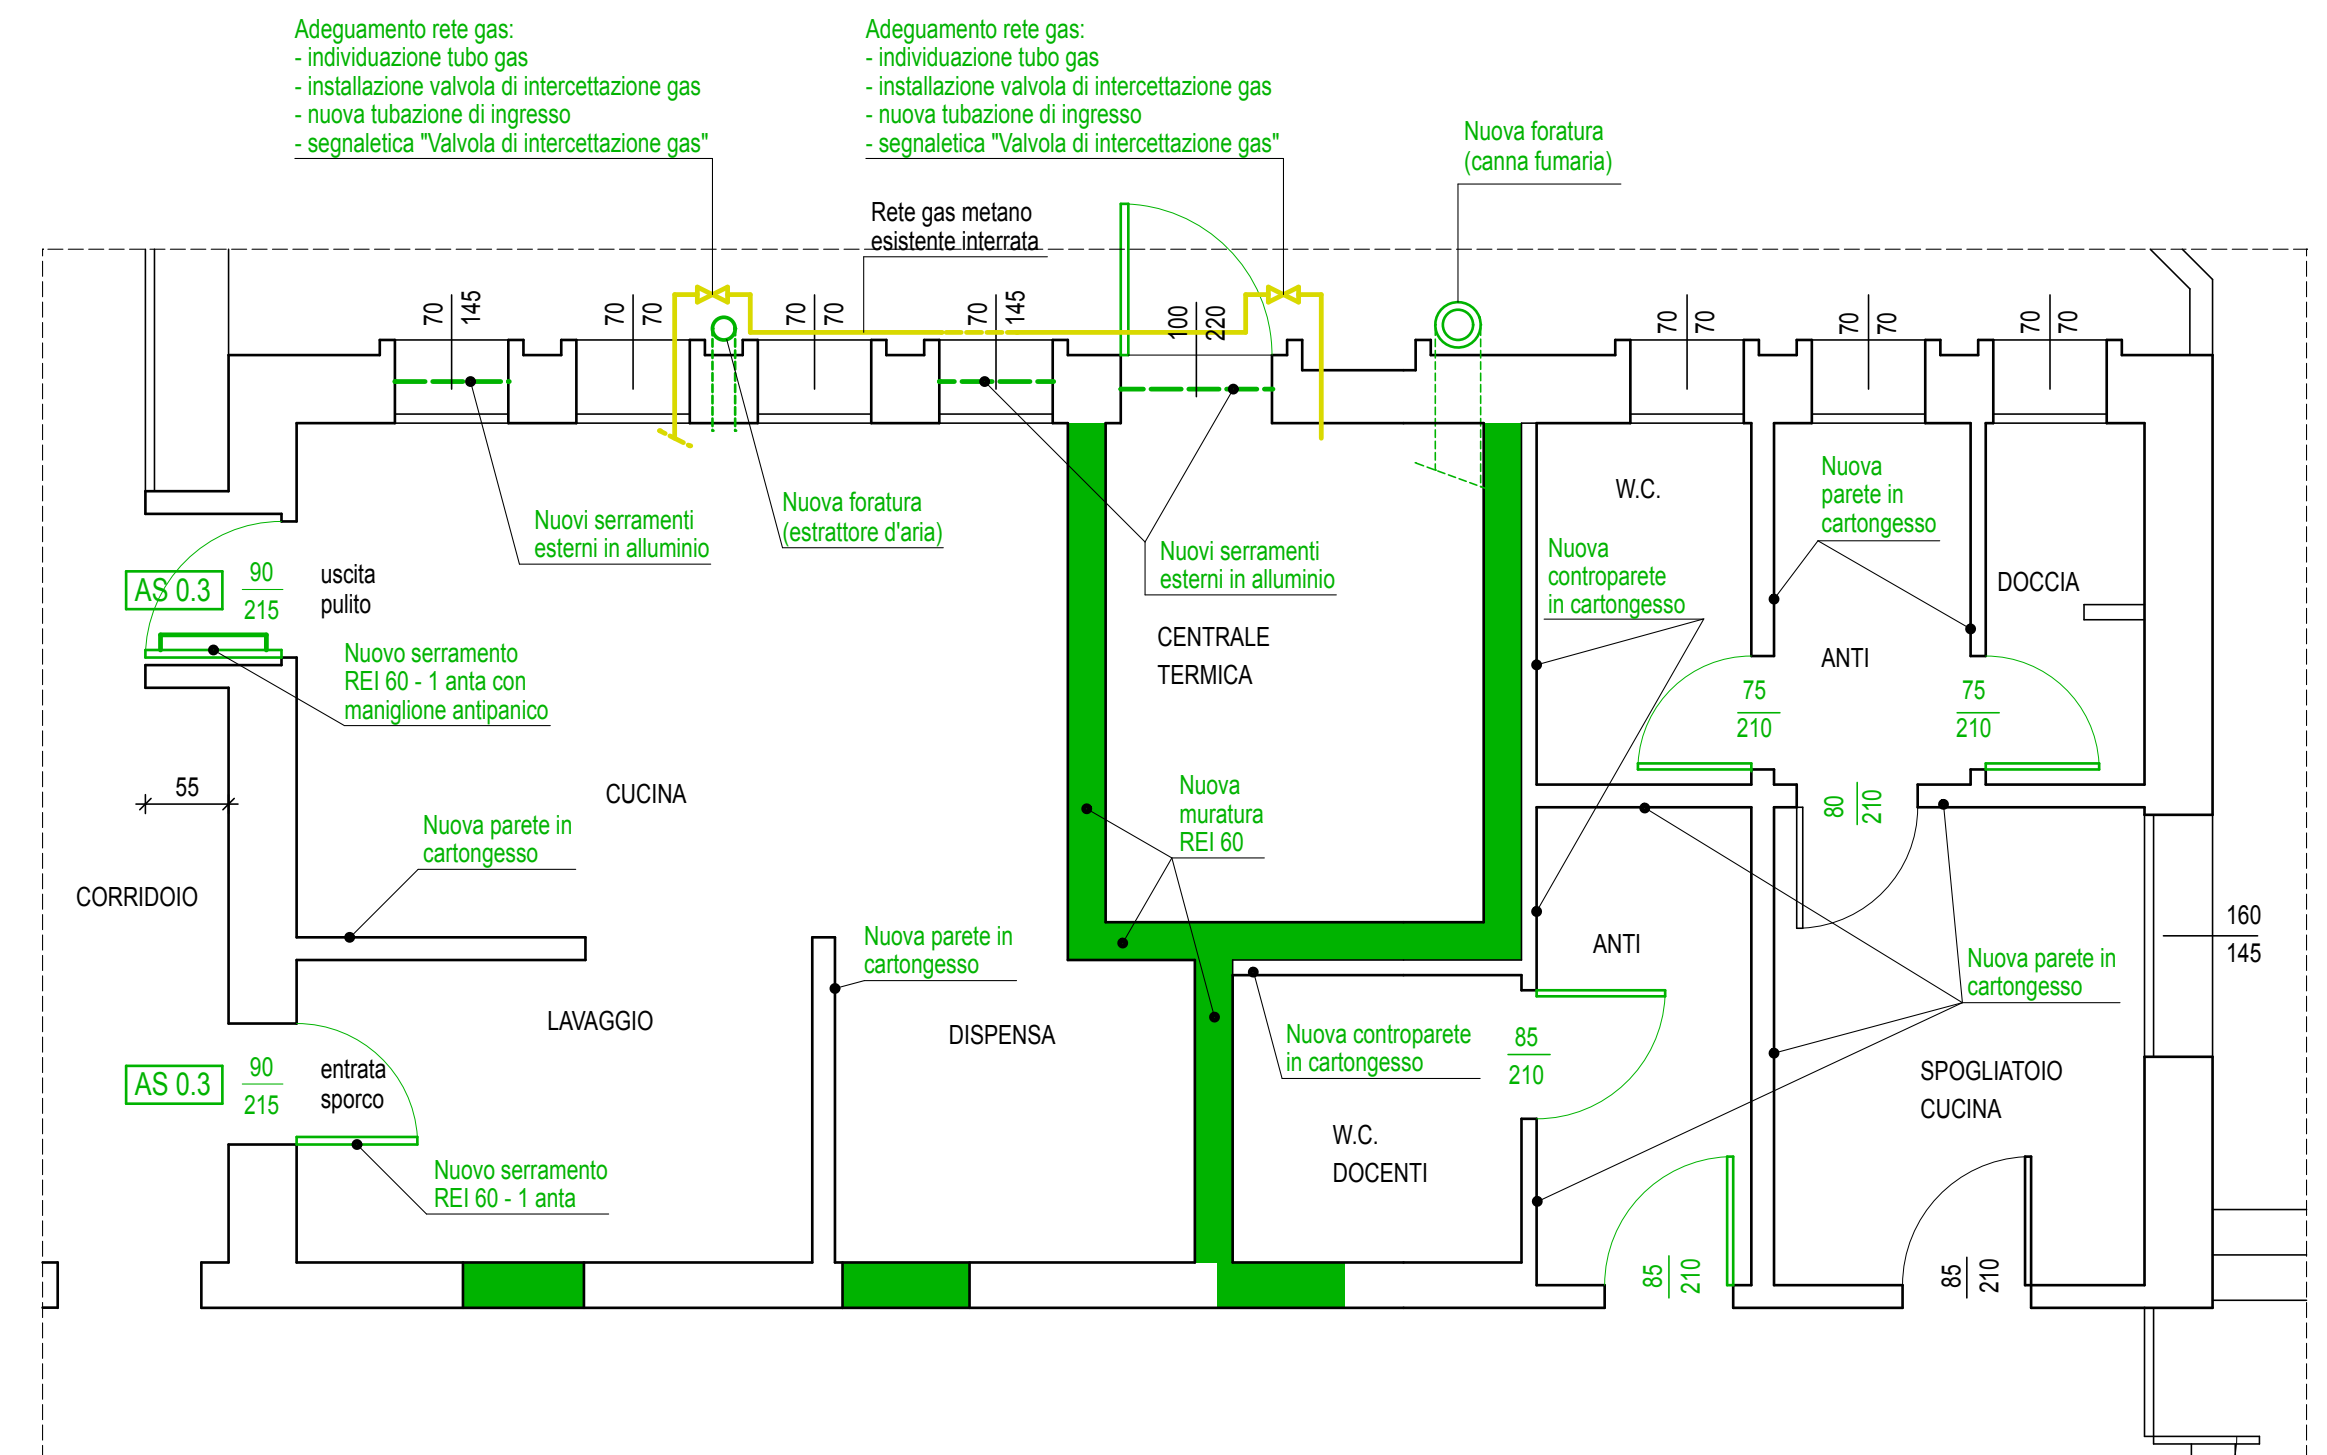

PROGETTO - PARTICOLARE 1 scala 1:50