

ISOLA VICENTINA 2015

P.R.G./P.I.



Tav.
n. 13 4

Piano Regolatore Generale / Piano degli Interventi

Variante n. 6 (fase 1)

(art. 18 della L.r. 11/2004)

ottobre 2015 - Adozione


FASCICOLO SCHEDE MODIFICATE


B n. 2

B n. 6

B n. 24

B n. 117

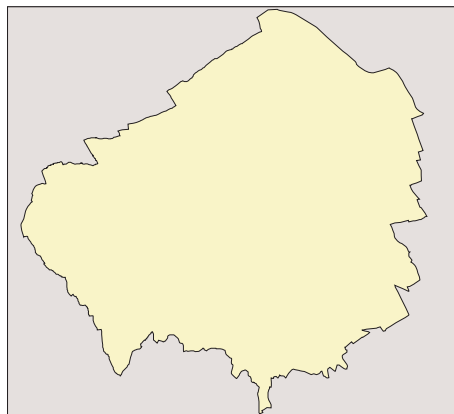

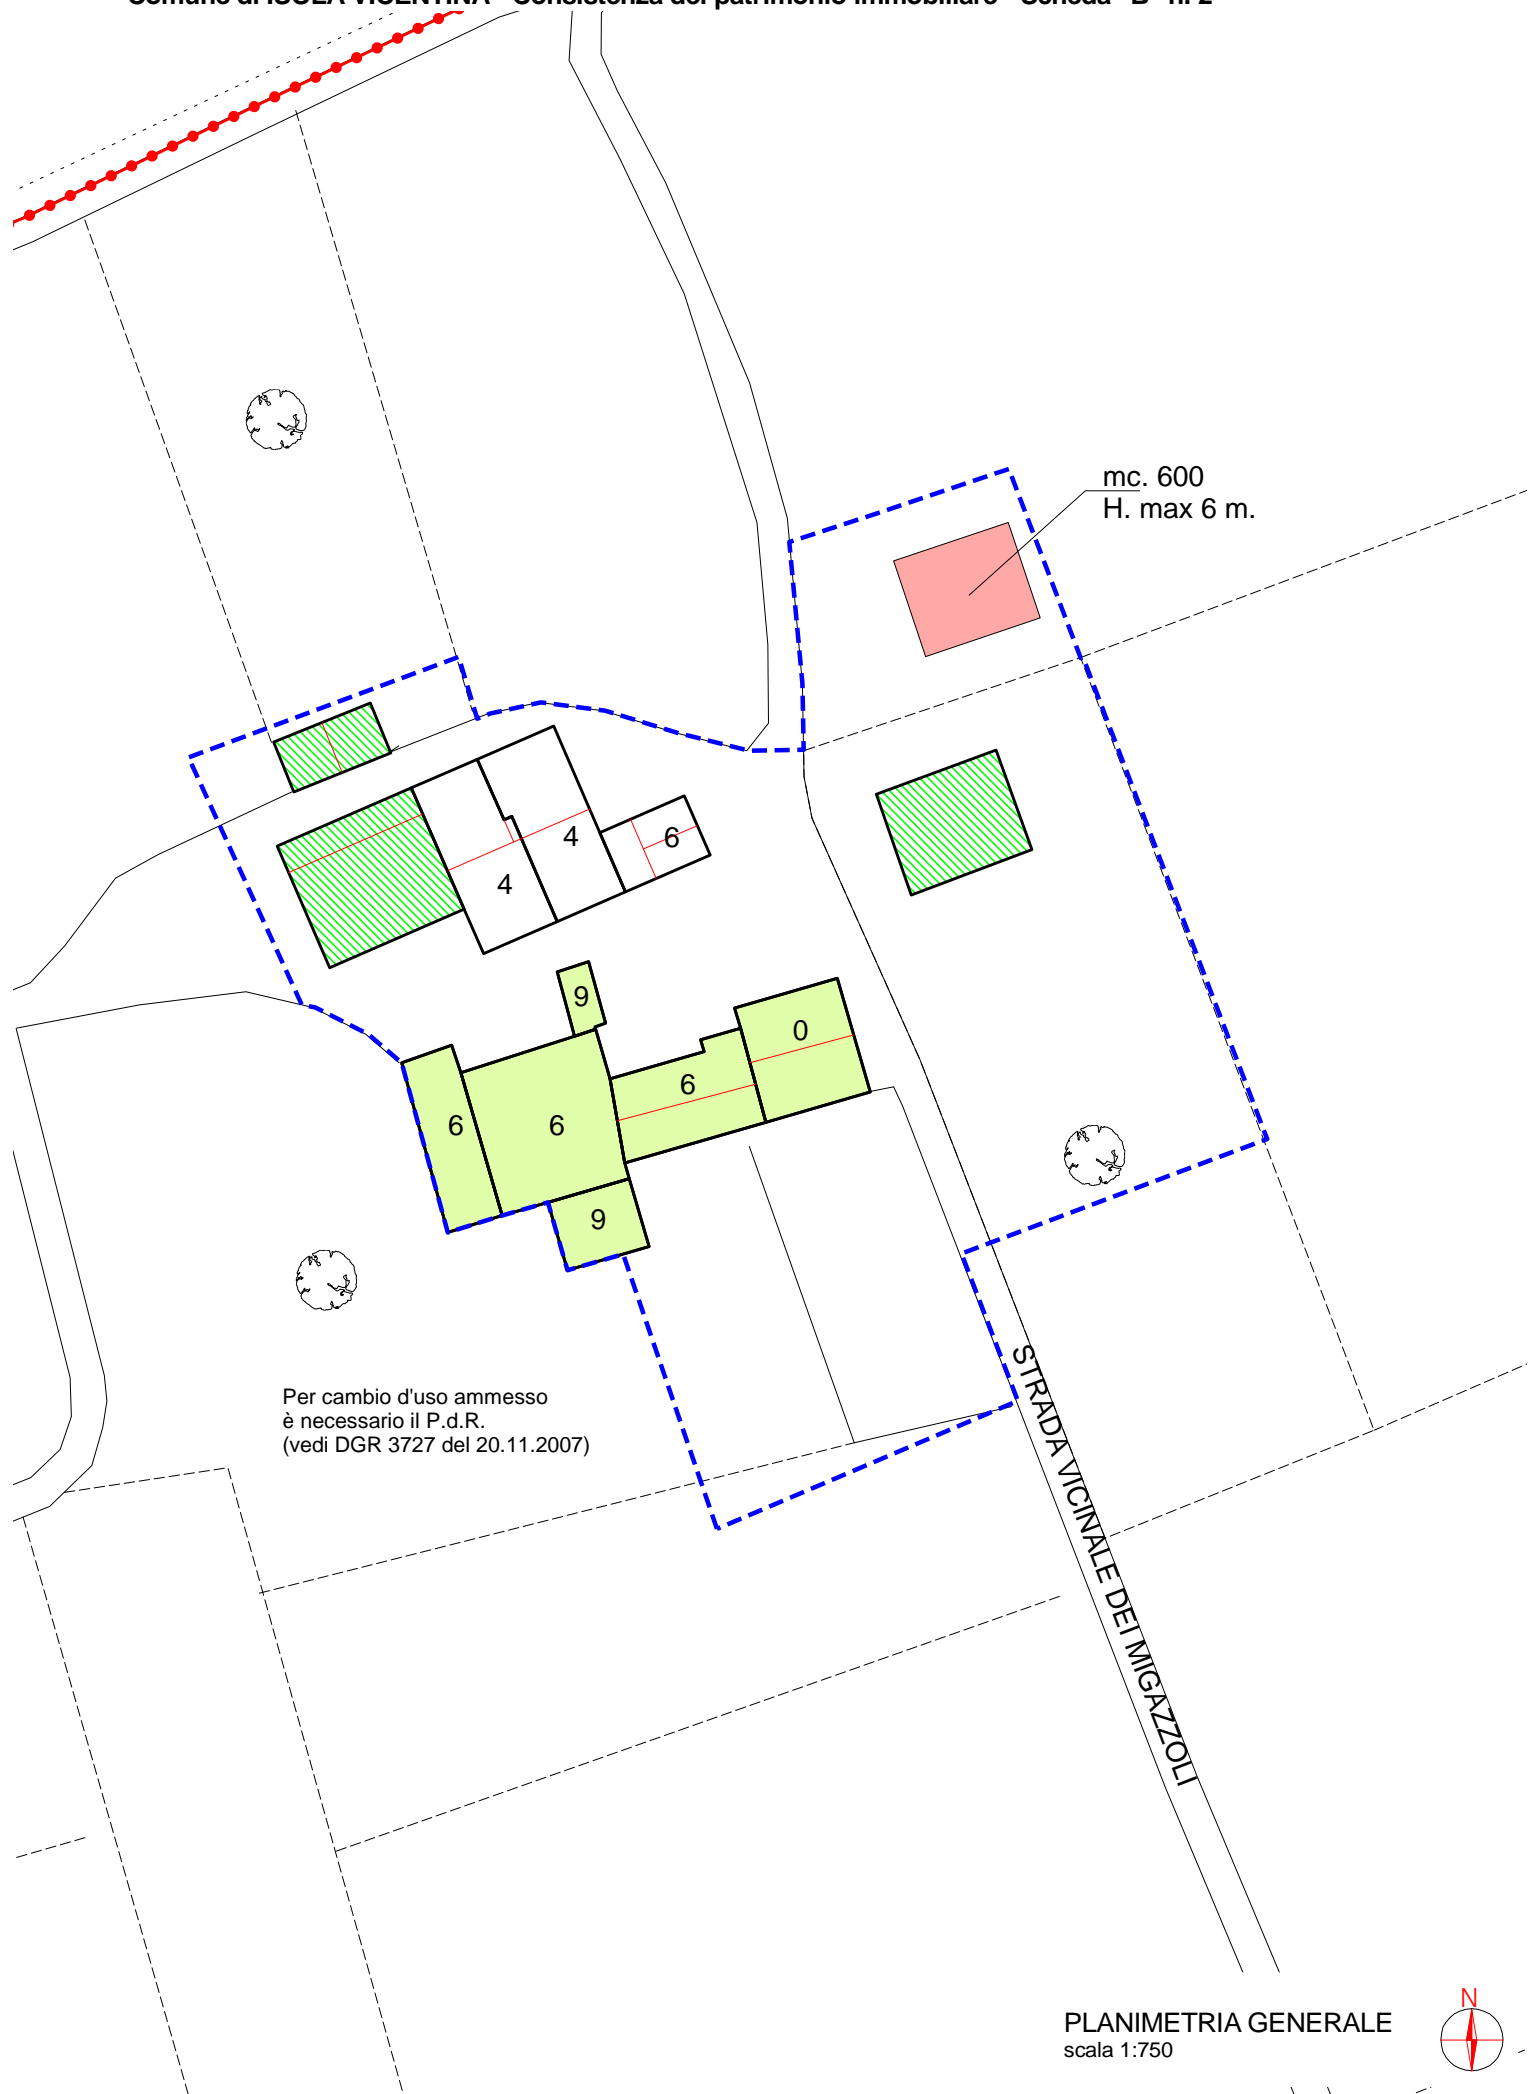




Per cambio d'uso ammesso
è necessario il P.d.R.
(vedi DGR 3727 del 20.11.2007)






Allineamento della copertura all'adiacente annesso

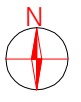

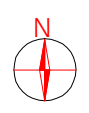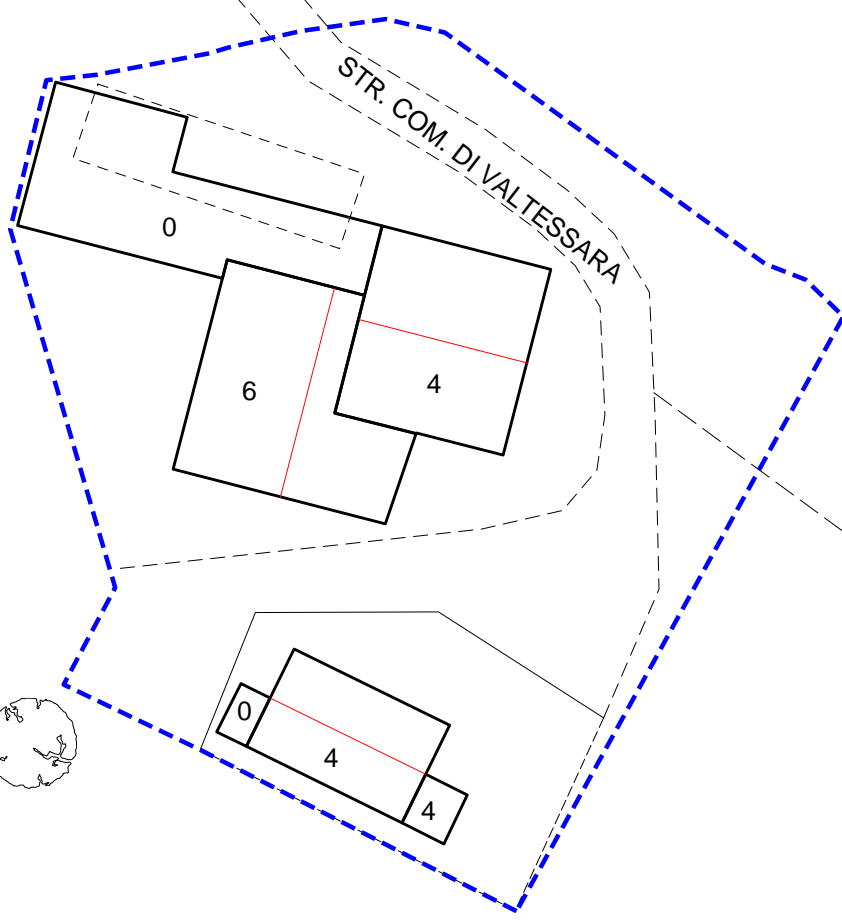

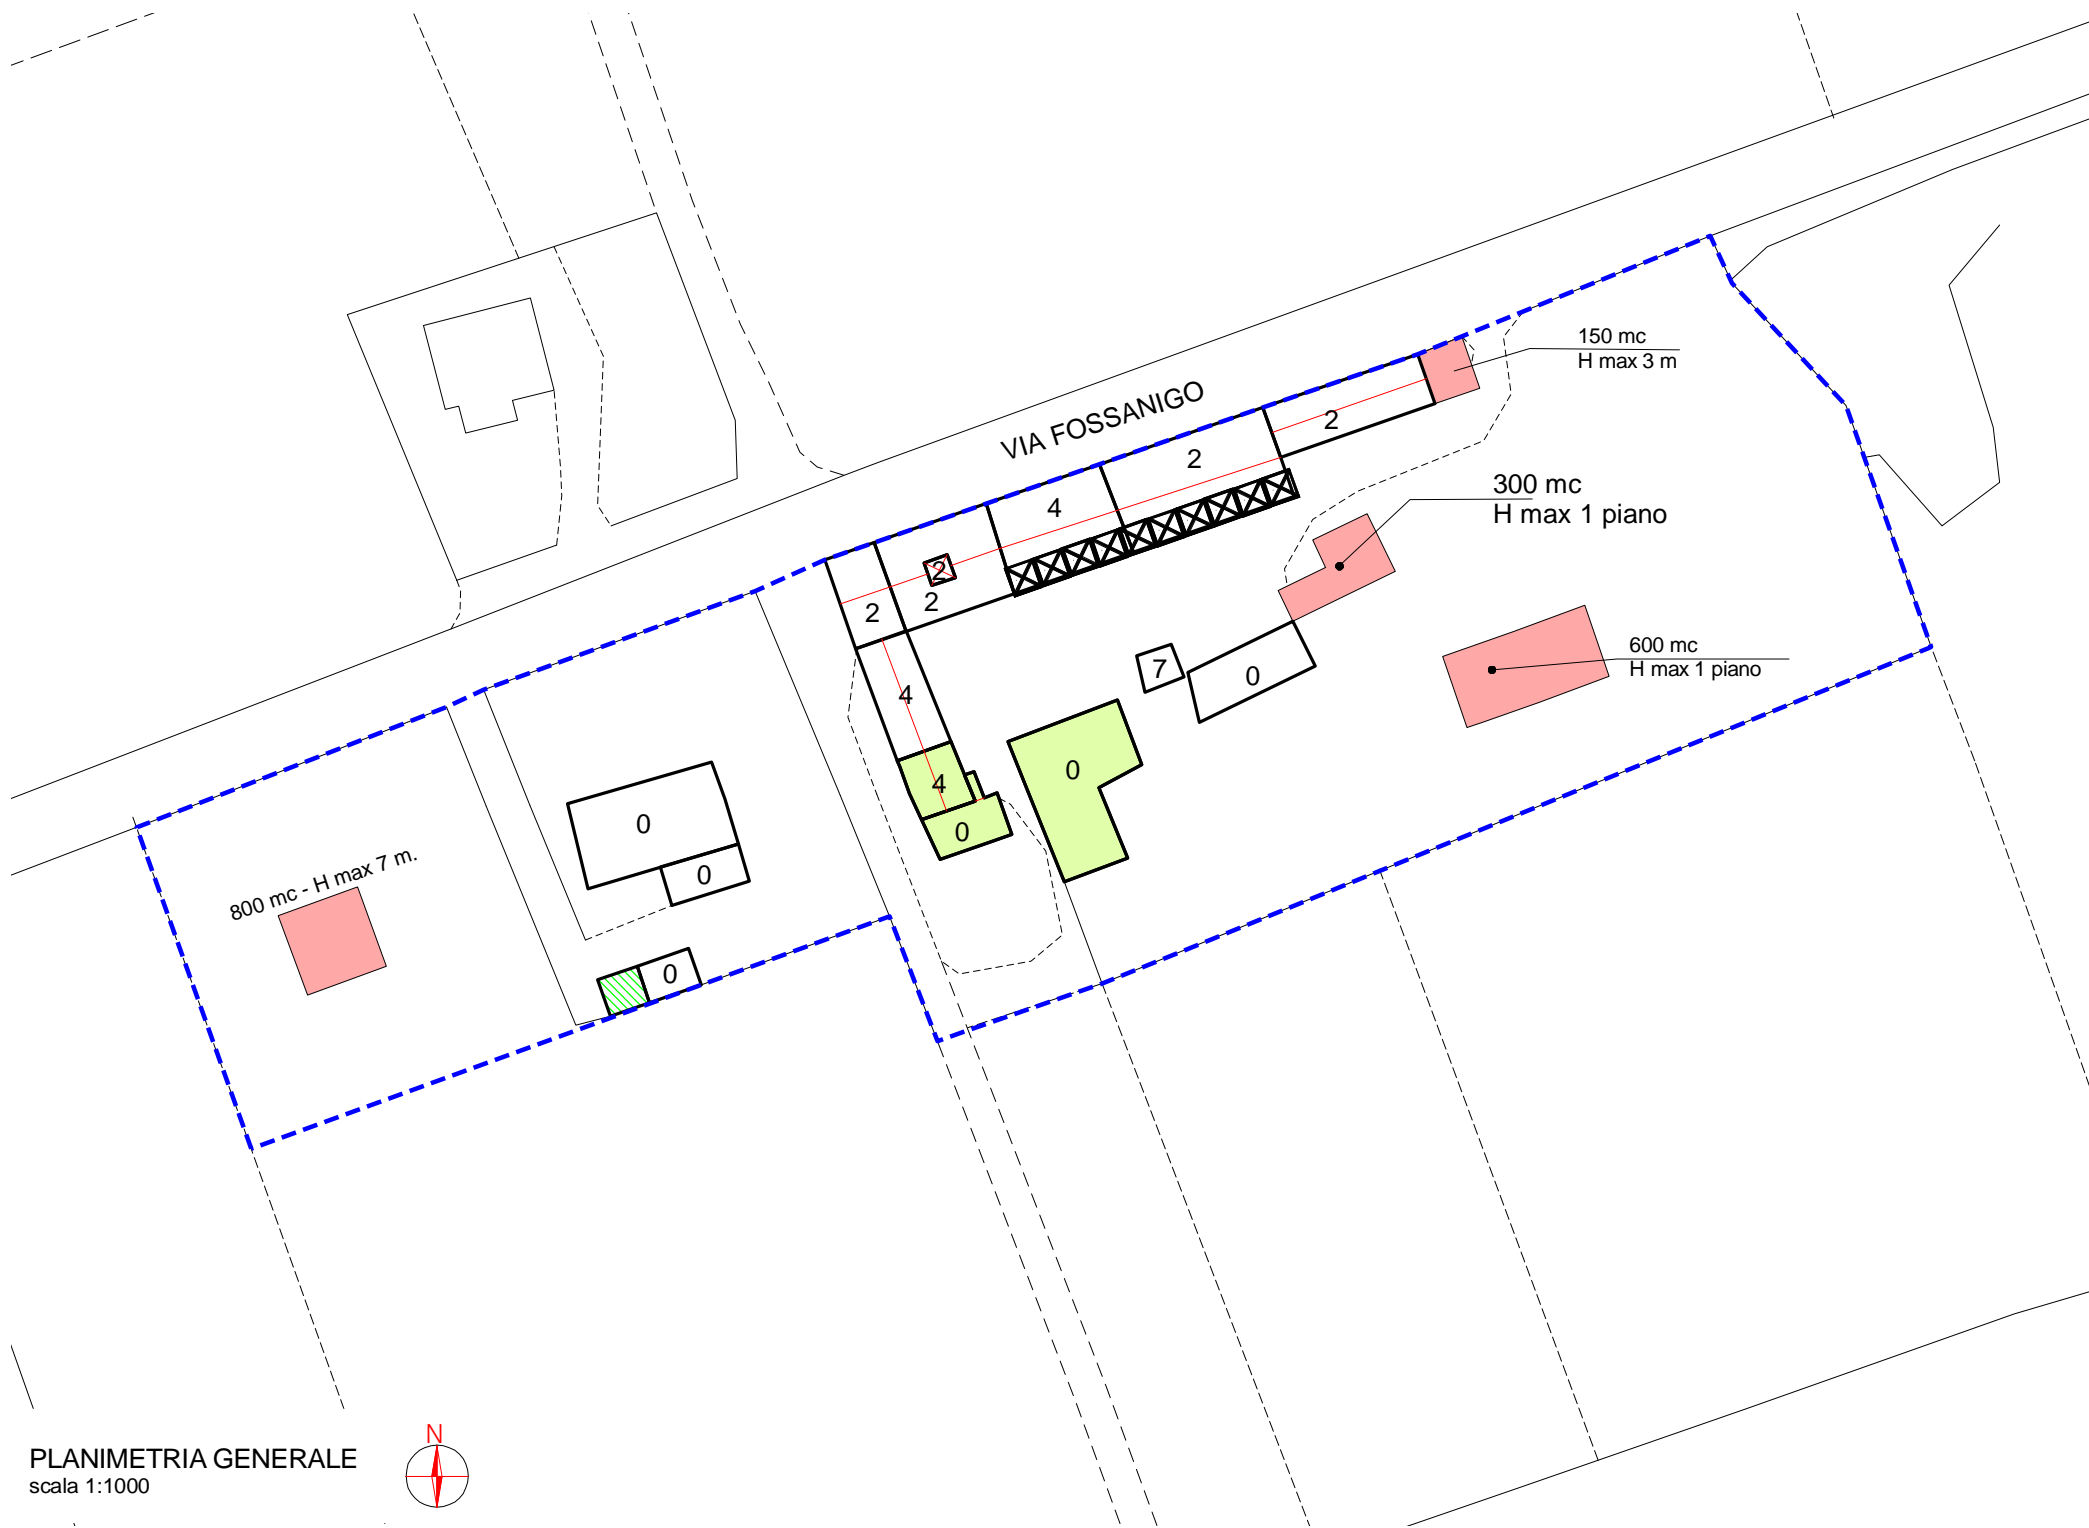

PLANIMETRIA GENERALE
scala 1:1000

