



Comune di ISOLA VICENTINA – VI

PEBA

Piano per l'Eliminazione delle Barriere Architettoniche



MAPPE

Aprile 2019

Tecnici incaricati	 SCARPA & DROUILLE ARCHITETTURA + URBANISTICA	urb. Murielle Drouille-Scarpa
		arch. Aldo Scarpa
Comune di Isola Vicentina	Resp. area tecnica Sindaco	collaboratore dott. in arch. Beatrice Somensini
		geom. Vilma Garelo Francesco Enrico Gonzo



ELENCO MAPPE

formato stampa A3= sc. 1:7.000

formato stampa A2= sc. 1:3.500

1. UNITA' RILEVATE

- 1A) ISOLA VICENTINA
- 1B) CASTELNOVO

2. VALUTAZIONE ACCESSIBILITA' VIE, PARCHEGGI, FERMATE BUS

- 1A) ISOLA VICENTINA
- 1B) CASTELNOVO

3. EDIFICI RILEVATI E ACCESSIBILITA' VIE, PARCHEGGI, FERMATE BUS

- 1A) ISOLA VICENTINA
- 1B) CASTELNOVO

4. AREALE SCUOLE E ACCESSIBILITA' VIE, PARCHEGGI, FERMATE BUS

- 1A) ISOLA VICENTINA
- 1B) CASTELNOVO

5. VALUTAZ. ACCESSIBILITA' PERCORSI PODISTICI "ISOLA IN FORMA"

- 1A) ISOLA VICENTINA
- 1B) CASTELNOVO



ISOLA VICENTINA – VI
Piano Eliminazione Barriere Architettoniche
PEBA 2019

MAPPE



Comune di Isola Vicentina (VI)

PIANO PER L'ELIMINAZIONE DELLE BARRIERE ARCHITETTONICHE
PEBA 2019



SCARPA & DROUILLE
ARCHITETTURA E URBANISTICA
www.studiosca.it

CASTELNOVO

I. VIE RILEVATE CON PERCORSI CICLABILI O CICLOPEDONALI, EDIFICI E AREE VERDI COMUNALI, PARCHEGGI E FERMATE BUS

CASTELNOVO, mappa scala 1:7000
(formato A3)

VIE RILEVATE

- U30. Via Menti
- U31. Via Marchioro
- U32. Via Croce
- U33. Via Castello
- U34. Via Canossiane
- U35. Via Da Vinci
- U36. Via Manzoni
- U37. Via Roma
- U38. Via Orolo
- U39. Via Venezia
- U40. Via IV Novembre
- U41. Via Carpaccio
- U42. Via dello Sport
- U43. Via Vallorcola
- U44. Via Zanella
- U45. Via Chiodo
- U46. Via S. Antonio

GIARDINI PUBBLICI/PARCHI

- V10. Via dello Sport
- V11. Via Carpaccio
- V12. Via Crea

EDIFICI


- E04. Centro sociale-Croce Rossa
- E07. Scuola Elementare
- E07b. Ex Scuola - mensa e sede assoc.
- E08. Scuola Media
- E09. Stadio
- E10. Tennis Club
- E11. Palazzetto dello Sport
- E13. Cimitero
- E16. Nuovo Ecomercato

PIAZZE

- P06. Piazza S. Vitale
- P07. Piazza Vecchia

LEGENDA

- SP46
- Vie rilevate
- Percorsi ciclabili/ciclopeditoni
- Scuole
- Strutture socio-sanitarie
- Supermercati
- Parcheggi
- Ingresso località urbana
- Sottopasso
- Chiese
- Cimiteri
- Piazze/Aree pedonali
- Impianti sportivi
- Campi sportivi
- Giardini pubblici/Parchi
- Ponti/Passerelle
- Corsi d'acqua
- Edificazione/Urbanizzazione
- Fermate bus

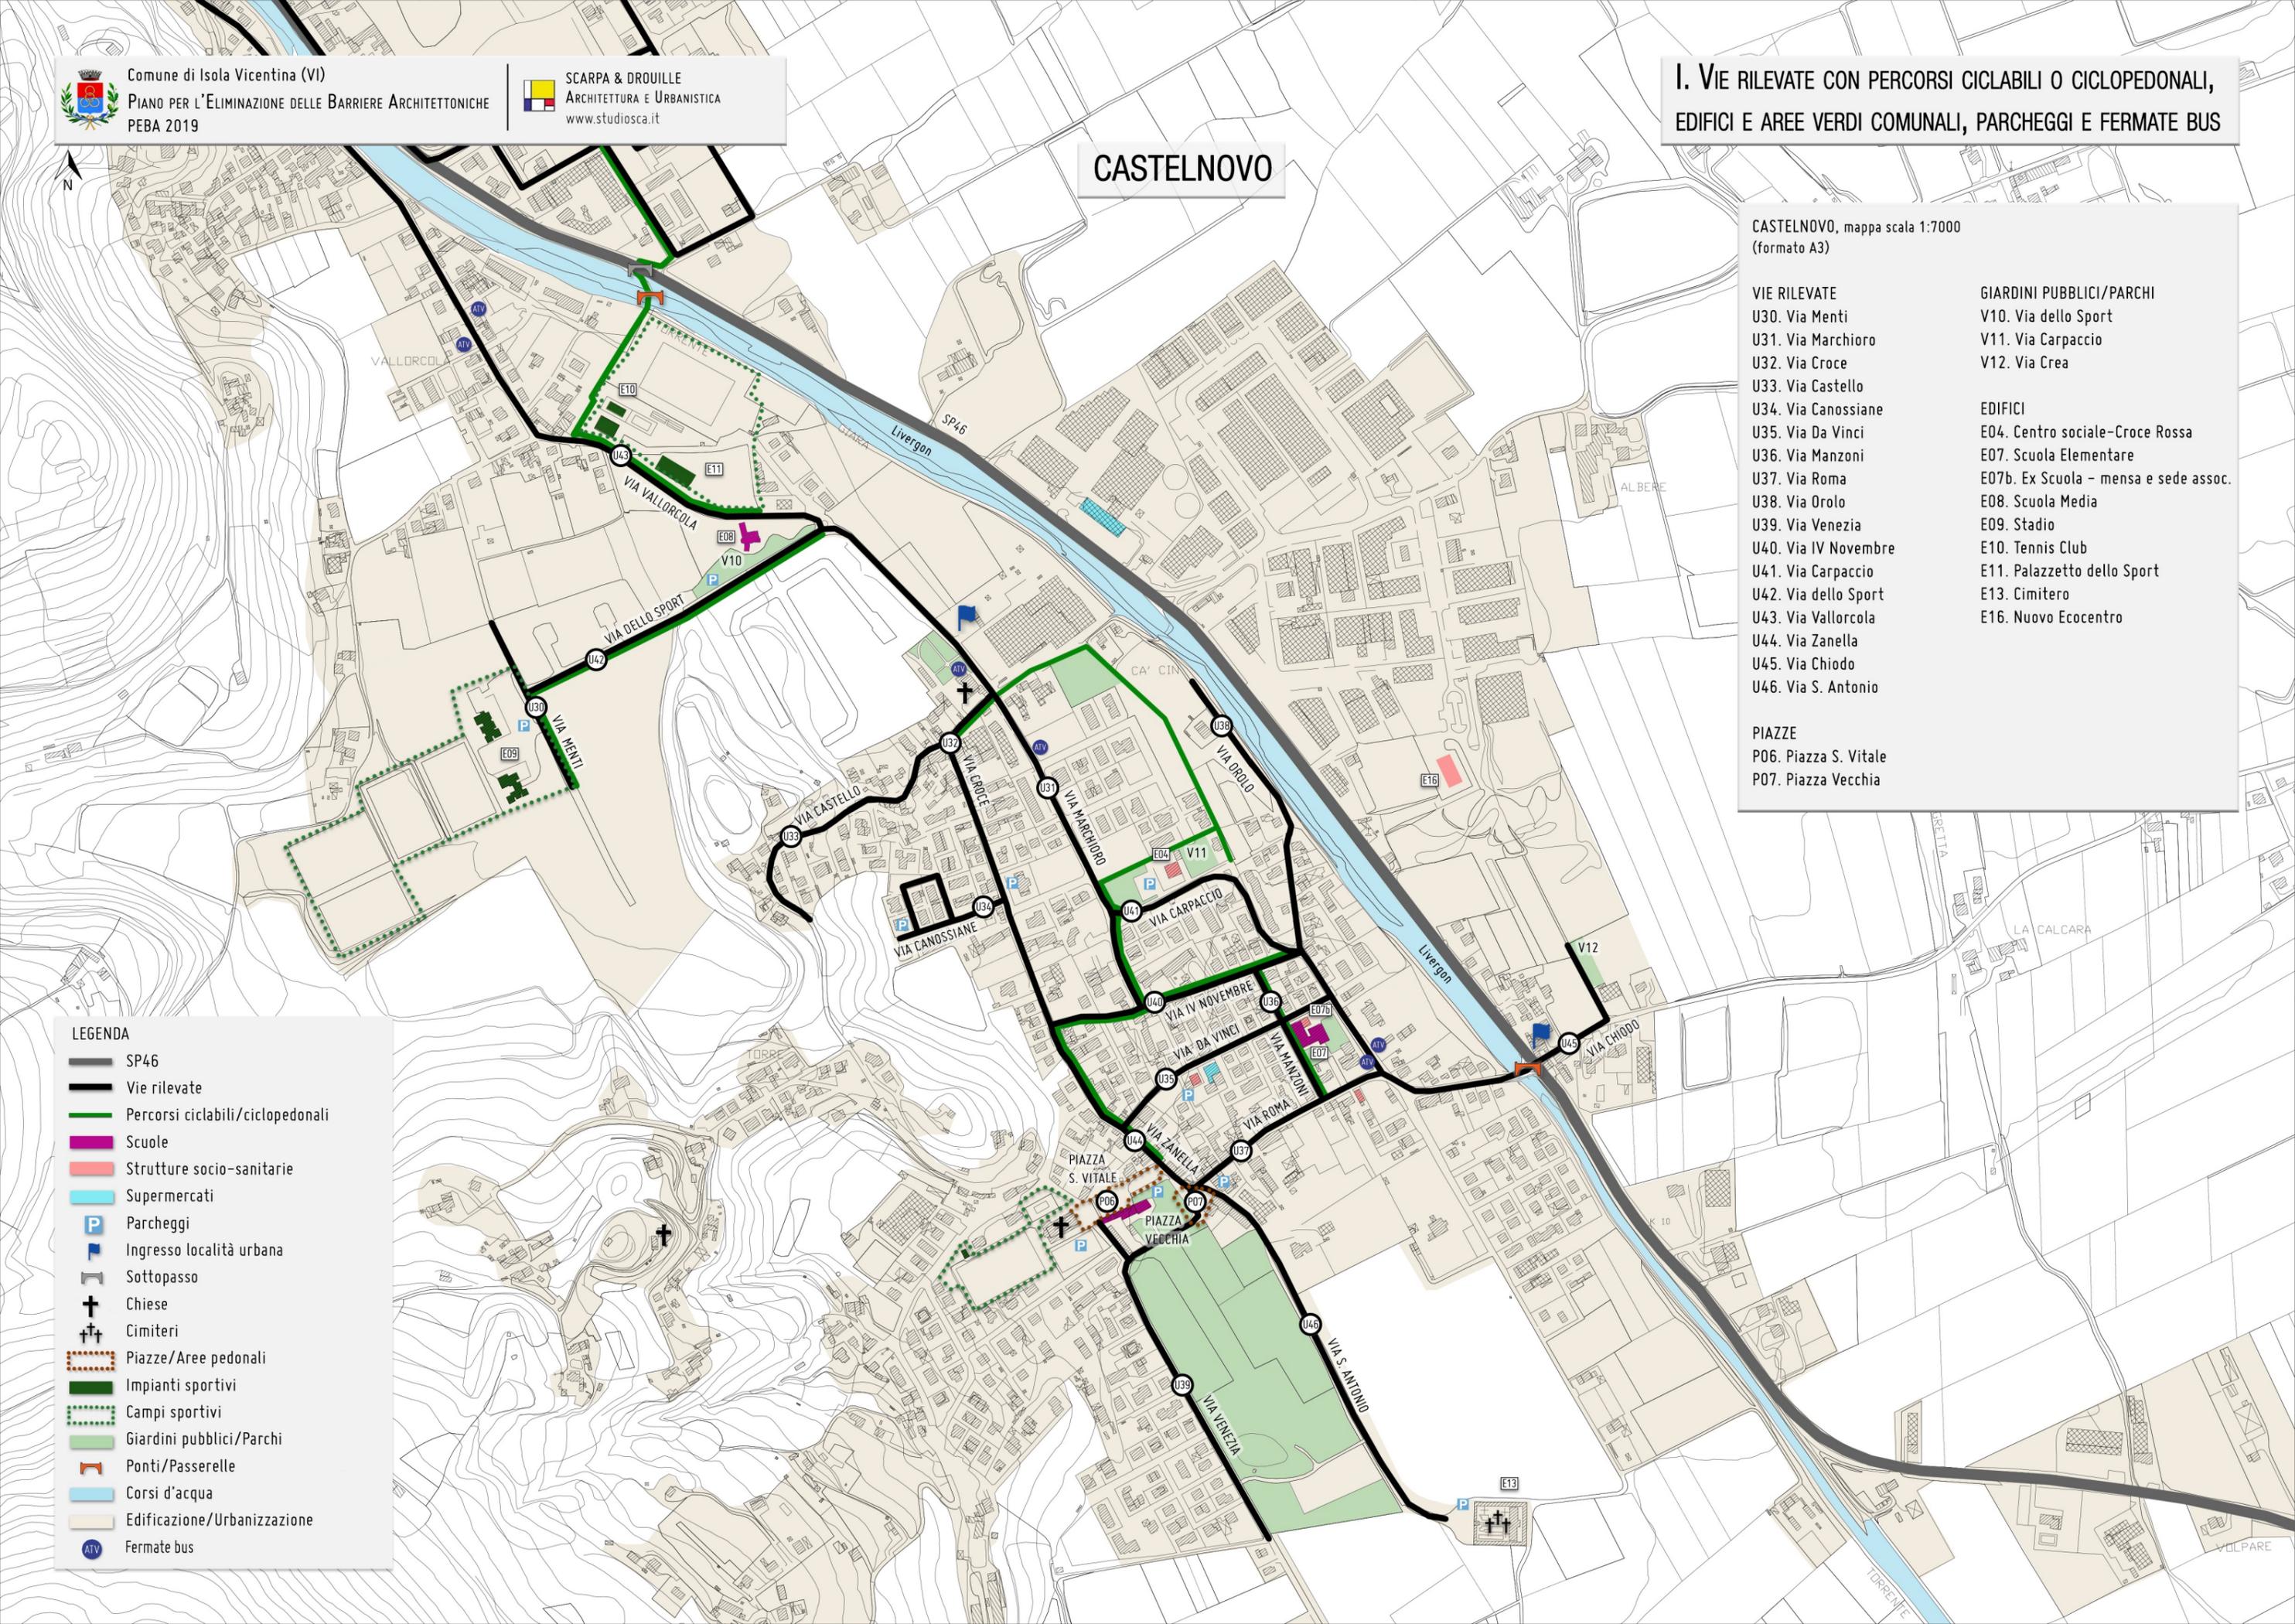




I. VIE RILEVATE CON PERCORSI CICLABILI O CICLOPEDONALI, EDIFICI E AREE VERDI COMUNALI, PARCHEGGI E FERMATE BUS

ISOLA VICENTINA

- ISOLA VICENTINA, mappa scala 1:7000 (formato A3)
- | | |
|---------------------------------|--|
| VIE RILEVATE | PIAZZE |
| U01. Via S. Marco | P01. Piazza Mattei |
| U02. Via Cerchiarì | P02. Piazza dei donatori di sangue |
| U03. Via Cantarana | P03. Piazza Libertà |
| U04. Via S. Francesco | P04. Piazza della Chiesa |
| U05. Via Canova | P05. Piazza Marconi |
| U06. Via Calisignano | |
| U07. Via Capovilla | GIARDINI PUBBLICI/PARCHI |
| U08. Via Asiago | V00. Via S. Marco |
| U09. Via Guardini | V01. Parco Giochi Barchetto |
| U10. Via Giarre | V02. Parco Villa Cerchiarì |
| U11. Via Zanettin | V03. Via Asiago |
| U12. Via Proe | V04. Via Barco |
| U13. Via S. Rocco | V05. Via Moro |
| U14. Via Moro | V06. Baita Alpini |
| U15. Via Veneto | V07. Via Bragiola |
| U16. Via Marconi/Sp46 | V08. Via M. Summano |
| U16Bis. Via della Rimembranza | V09. Via M. Cimone |
| U17. Via M. Cengio | V09Bis. Via Arnaldi |
| U18. Via Barchetto | |
| U19. Via Arasella | EDIFICI |
| U20. Via del Convento | E01. Municipio |
| U21. Via Leogra | E02. Centro sociale comunale |
| U22. Via Bragiola | E03. Biblioteca Guardini |
| U23. Via M. Cimone | E05. Asilo Nido |
| U24. Via M. Novegno | E06. Scuola Elementare |
| U25. Via M. Grappa | E06b. Palestra della scuola Elementare |
| U26. Via Barco | E12. Cimitero |
| U27. Via De Gasperi | |
| U28. Via Don Sturzo | |
| U29. Via Matteotti+Via Bugifave | |

- LEGENDA**
- SP46 / SP49
 - Vie rilevate
 - Percorsi ciclabili/ciclopdonali
 - Percorsi alternativi
 - Uffici comunali
 - Scuole
 - Servizi culturali
 - Strutture socio-sanitarie
 - Supermercati
 - Parcheggi
 - Ingresso localit  urbana
 - Sottopasso
 - Chiese
 - Cimiteri
 - Piazze/Aree pedonali
 - Criticit  Piazza Marconi
 - Impianti sportivi
 - Campi sportivi
 - Giardini pubblici/Parchi
 - Ponti/Passerelle
 - Corsi d'acqua
 - Edificazione/Urbanizzazione
 - Fermate bus

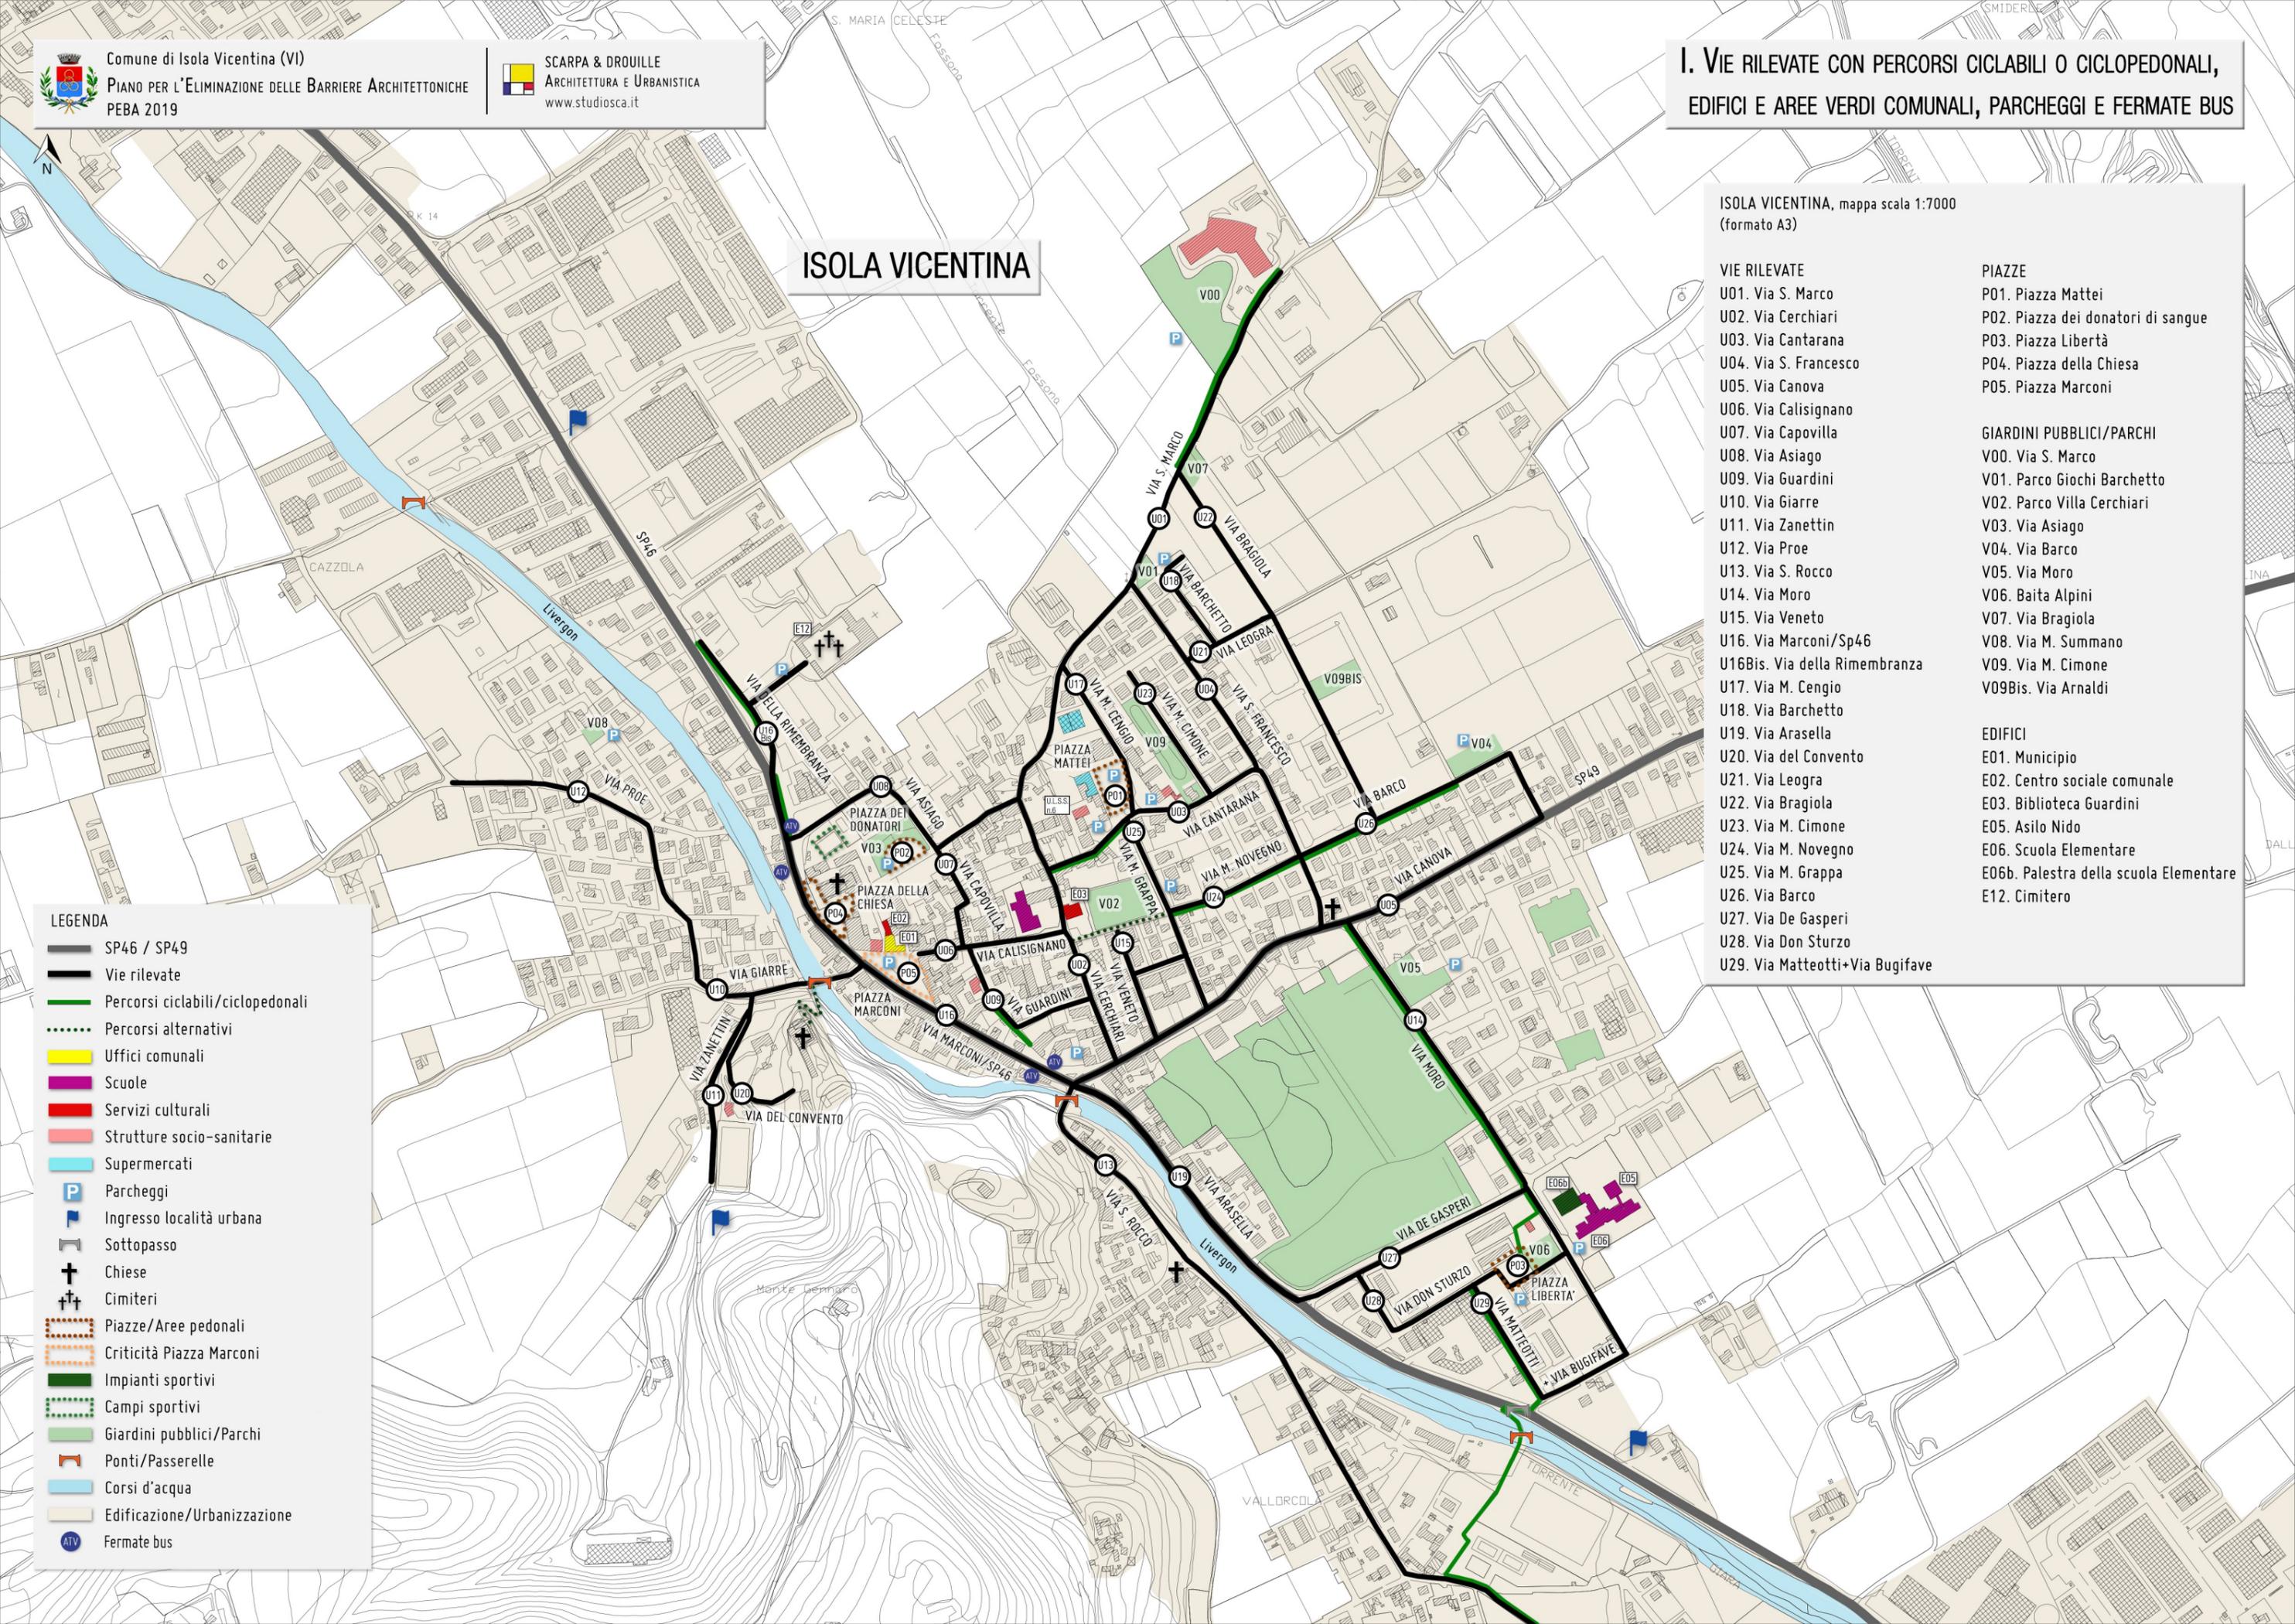



Comune di Isola Vicentina (VI)

PIANO PER L'ELIMINAZIONE DELLE BARRIERE ARCHITETTONICHE
PEBA 2019



SCARPA & DROUILLE
ARCHITETTURA E URBANISTICA
www.studiosca.it

II. PARCHEGGI, FERMATE ATV E VALUTAZIONE ACCESSIBILITA' DEI PERCORSI PEDONALI

CASTELNOVO

CASTELNOVO, mappa scala 1:7000
(formato A3)

VIE RILEVATE
 U30. Via Menti
 U31. Via Marchioro
 U32. Via Croce
 U33. Via Castello
 U34. Via Canossiane
 U35. Via Da Vinci
 U36. Via Manzoni
 U37. Via Roma
 U38. Via Orolo
 U39. Via Venezia
 U40. Via IV Novembre
 U41. Via Carpaccio
 U42. Via dello Sport
 U43. Via Vallorcola
 U44. Via Zanella
 U45. Via Chiodo
 U46. Via S. Antonio

PIAZZE
 P06. Piazza S. Vitale
 P07. Piazza Vecchia


GIARDINI PUBBLICI/PARCHI
 V10. Via dello Sport
 V11. Via Carpaccio
 V12. Via Crea

LEGENDA

- SP46
- Piazze/Aree pedonali
- Giardini pubblici/Parchi
- Ponti/Passerelle
- Corsi d'acqua
- Edificazione/Urbanizzazione
- Sottopasso
- Pista ciclabile
- Pista ciclopedonale
- Fermate bus accessibili/non acc. e parzialmente accessibili

PERCORRIBILITÀ DEI PERCORSI PEDONALI

- Percorribilità buona
- Percorribilità abbastanza buona
- Percorribilità e/o sicurezza da migliorare
- Percorribilità molto limitata (pendenza) o sicurezza da migliorare o assenza percorso pedonale
- Lav. in corso (Programma Isola ambientale)
- Interruzione sul percorso
- Incrocio da qualificare
- Attraversamento con problemi di sicurezza
- Parcheggi con posti riservati accessibili
- Parcheggi con posti riservati accessibili ma con segnaletica orizz./verticale scarsa/assente
- Parcheggi con posti riservati non accessibili
- Parcheggi con posti riservati assenti
- Ponti/Passerelle accessibili
- Inserire tutte le zone residenziali in Z20 o Z30/uso condiviso della strada

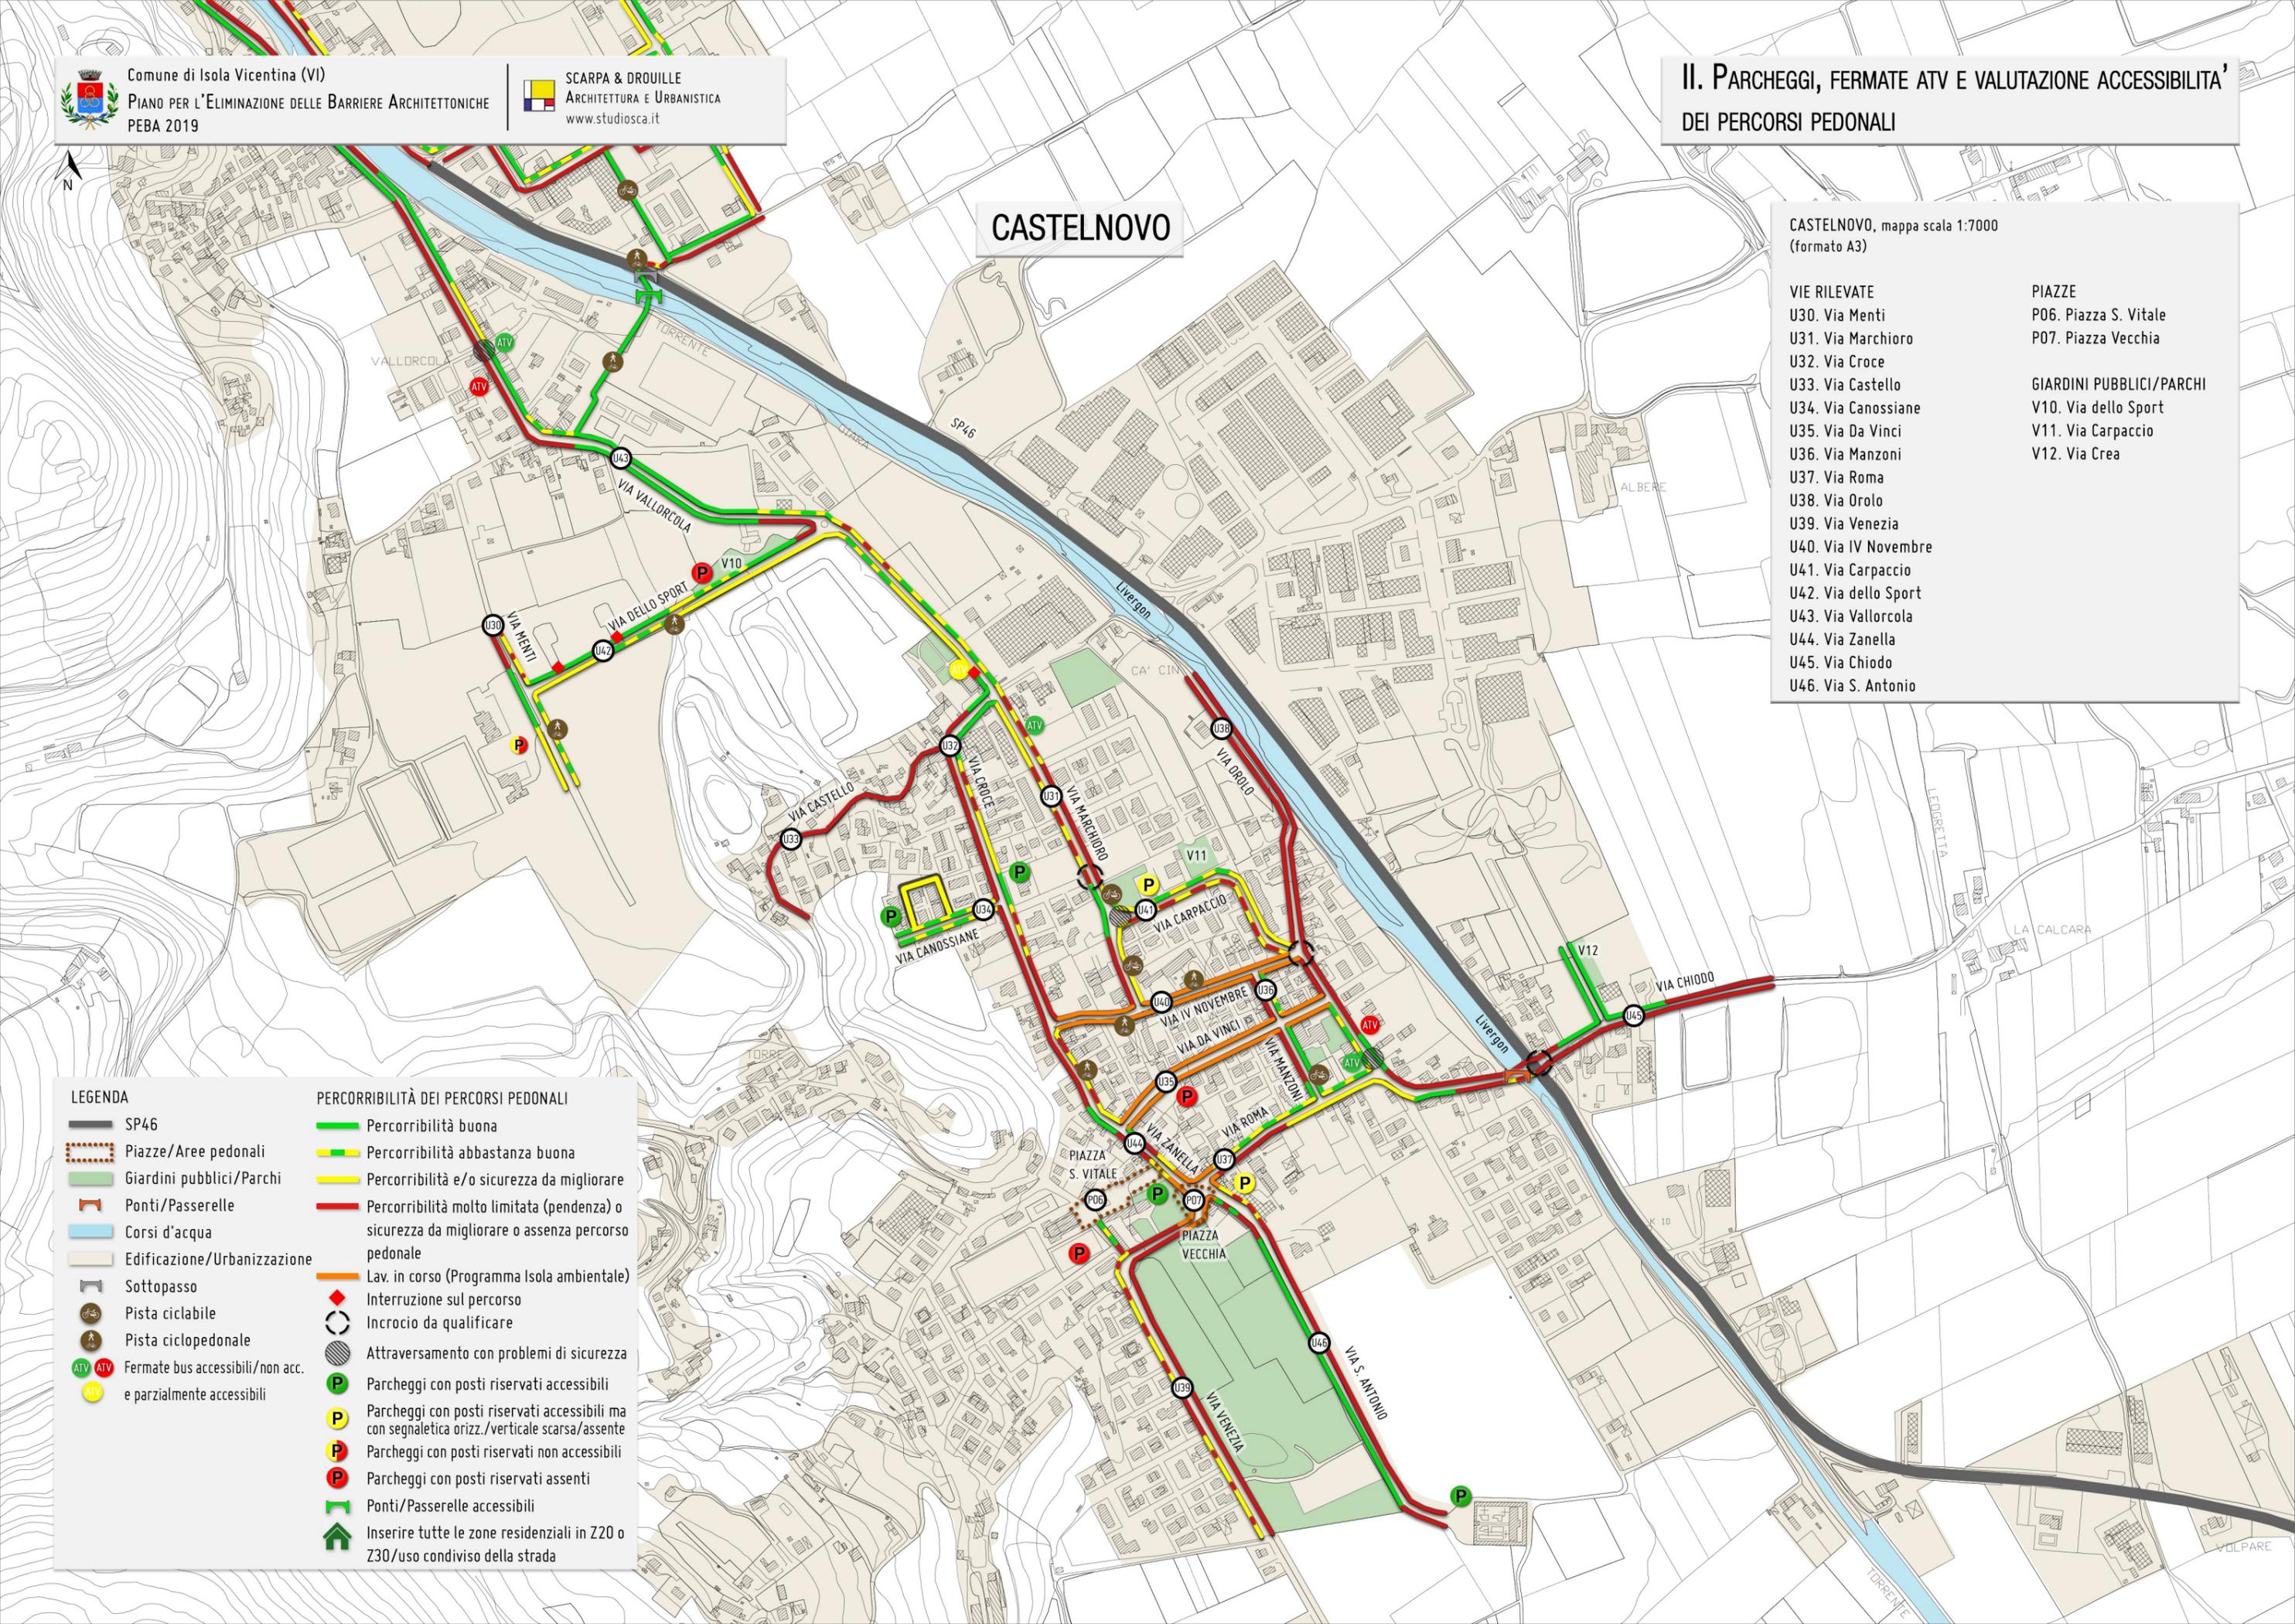



II. PARCHEGGI, FERMATE ATV E VALUTAZIONE ACCESSIBILITA' DEI PERCORSI PEDONALI

ISOLA VICENTINA


- ISOLA VICENTINA, mappa scala 1:7000 (formato A3)
- | | |
|---------------------------------|------------------------------------|
| VIE RILEVATE | PIAZZE |
| U01. Via S. Marco | P01. Piazza Mattei |
| U02. Via Cerchiarì | P02. Piazza dei donatori di sangue |
| U03. Via Cantarana | P03. Piazza Libertá |
| U04. Via S. Francesco | P04. Piazza della Chiesa |
| U05. Via Canova | P05. Piazza Marconi |
| U06. Via Calisignano | |
| U07. Via Capovilla | GIARDINI PUBBLICI/PARCHI |
| U08. Via Asiago | V00. Via S. Marco |
| U09. Via Guardini | V01. Parco Giochi Barchetto |
| U10. Via Giarre | V02. Parco Villa Cerchiarì |
| U11. Via Zanettin | V03. Via Asiago |
| U12. Via Proe | V04. Via Barco |
| U13. Via S. Rocco | V05. Via Moro |
| U14. Via Moro | V06. Baita Alpini |
| U15. Via Veneto | V07. Via Bragiola |
| U16. Via Marconi/Sp46 | V08. Via M. Summano |
| U16Bis. Via della Rimembranza | V09. Via M. Cimone |
| U17. Via M. Cengio | V09Bis. Via Arnaldi |
| U18. Via Barchetto | |
| U19. Via Arasella | |
| U20. Via del Convento | |
| U21. Via Leogra | |
| U22. Via Bragiola | |
| U23. Via M. Cimone | |
| U24. Via M. Novegno | |
| U25. Via M. Grappa | |
| U26. Via Barco | |
| U27. Via De Gasperi | |
| U28. Via Don Sturzo | |
| U29. Via Matteotti+Via Bugifave | |

LEGENDA

- SP46 / SP49
- Piazze/Aree pedonali
- Criticitá Piazza Marconi
- Giardini pubblici/Parchi
- Ponti/Passerelle
- Corsi d'acqua
- Edificazione/Urbanizzazione
- Sottopasso
- Pista ciclabile
- Pista ciclopedonale
- Fermate bus accessibili/non acc.

PERCORRIBILITÀ DEI PERCORSI PEDONALI

- Percorribilità buona
- Percorribilità abbastanza buona
- Percorribilità e/o sicurezza da migliorare
- Percorribilità con molte interruzioni
- Percorribilità molto limitata (pendenza) o sicurezza da migliorare o assenza percorso pedonale
- Percorso in ghiaia
- Interruzione sul percorso
- Incrocio da qualificare
- Attraversamento con problemi di sicurezza
- Parcheggi con posti riservati accessibili
- Parcheggi con posti riservati accessibili ma con segnaletica orizz./verticale scarsa/assente
- Parcheggi con posti riservati non accessibili
- Parcheggi con posti riservati assenti
- Ponti/Passerelle Parzialmente accessibili
- Ponti/Passerelle non accessibili
- Ponti/Passerelle accessibili
- Inserire tutte le zone residenziali in Z20 o Z30/uso condiviso della strada

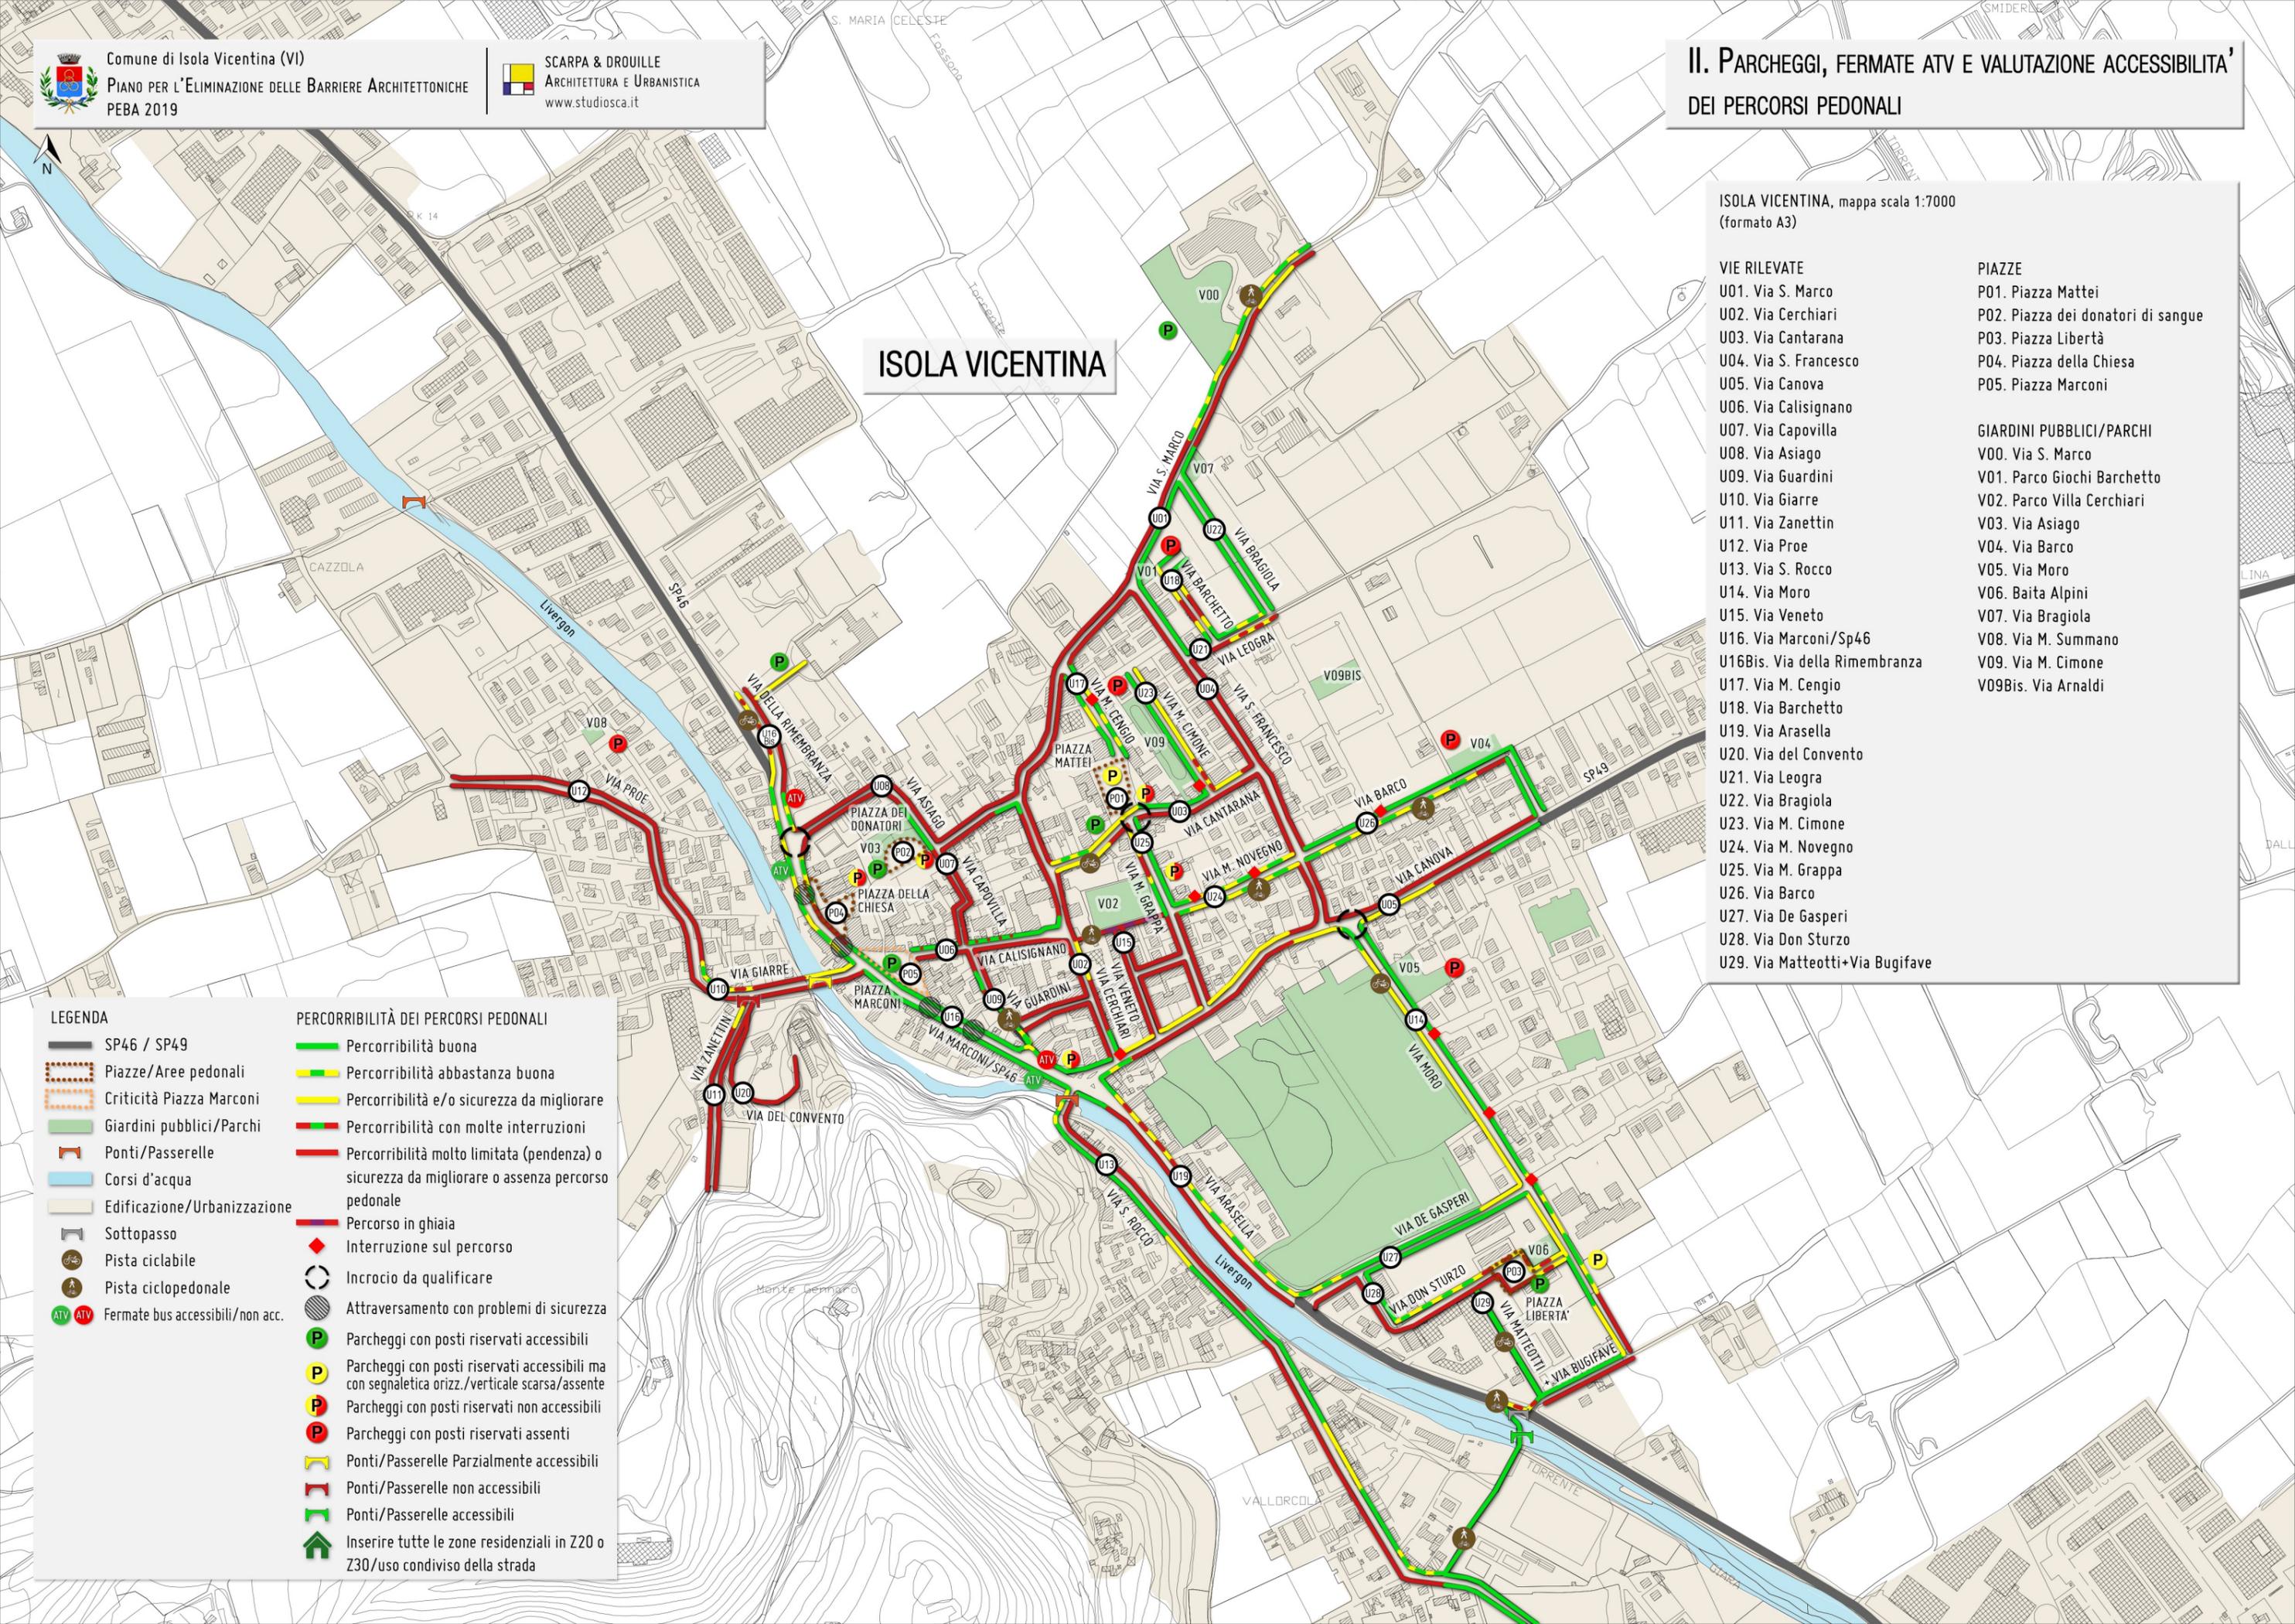



Comune di Isola Vicentina (VI)

PIANO PER L'ELIMINAZIONE DELLE BARRIERE ARCHITETTONICHE
PEBA 2019



SCARPA & DROUILLE
ARCHITETTURA E URBANISTICA
www.studiosca.it

III. EDIFICI, PARCHEGGI, FERMATE ATV E VALUTAZIONE ACCESSIBILITÀ DEI PERCORSI PEDONALI

CASTELNOVO

CASTELNOVO, mappa scala 1:7000
(formato A3)

VIE RILEVATE
 U30. Via Menti
 U31. Via Marchioro
 U32. Via Croce
 U33. Via Castello
 U34. Via Canossiane
 U35. Via Da Vinci
 U36. Via Manzoni
 U37. Via Roma
 U38. Via Orolo
 U39. Via Venezia
 U40. Via IV Novembre
 U41. Via Carpaccio
 U42. Via dello Sport
 U43. Via Vallorcola
 U44. Via Zanella
 U45. Via Chiodo
 U46. Via S. Antonio

GIARDINI PUBBLICI/PARCHI
 V10. Via dello Sport
 V11. Via Carpaccio
 V12. Via Crea

EDIFICI
 E05. Scuola elementare
 E06. Scuola media di Isola
 E07. Impianti sportivi/Palaspport
 E08. Centro sociale (Croce Rossa)
 E09. Nuovo EcoCentro
 E11. Cimitero di Isola


PIAZZE
 P06. Piazza S. Vitale
 P07. Piazza Vecchia

LEGENDA

- SP46
- Scuole
- Strutture socio-sanitarie
- Supermercati
- Chiese
- Cimiteri
- Piazze/Aree pedonali
- Impianti sportivi
- Campi sportivi
- Giardini pubblici/Parchi
- Ponti/Passerelle
- Corsi d'acqua
- Edificazione/Urbanizzazione
- Sottopasso
- Pista ciclabile
- Pista Ciclopedonale
- Fermate bus accessibili/non acc. e parzialmente accessibili

PERCORRIBILITÀ DEI PERCORSI PEDONALI

- Percorribilità buona
- Percorribilità abbastanza buona
- Percorribilità e/o sicurezza da migliorare
- Percorribilità molto limitata (pendenza) o sicurezza da migliorare o assenza percorso pedonale
- Lav. in corso (Programma Isola ambientale)
- Interruzione sul percorso
- Incrocio da qualificare
- Attraversamento con problemi di sicurezza
- Parcheggi con posti riservati accessibili
- Parcheggi con posti riservati accessibili ma con segnaletica orizz./verticale scarsa/assente
- Parcheggi con posti riservati non accessibili
- Parcheggi con posti riservati assenti
- Ponti/Passerelle accessibili
- Inserire tutte le zone residenziali in Z20 o Z30/uso condiviso della strada

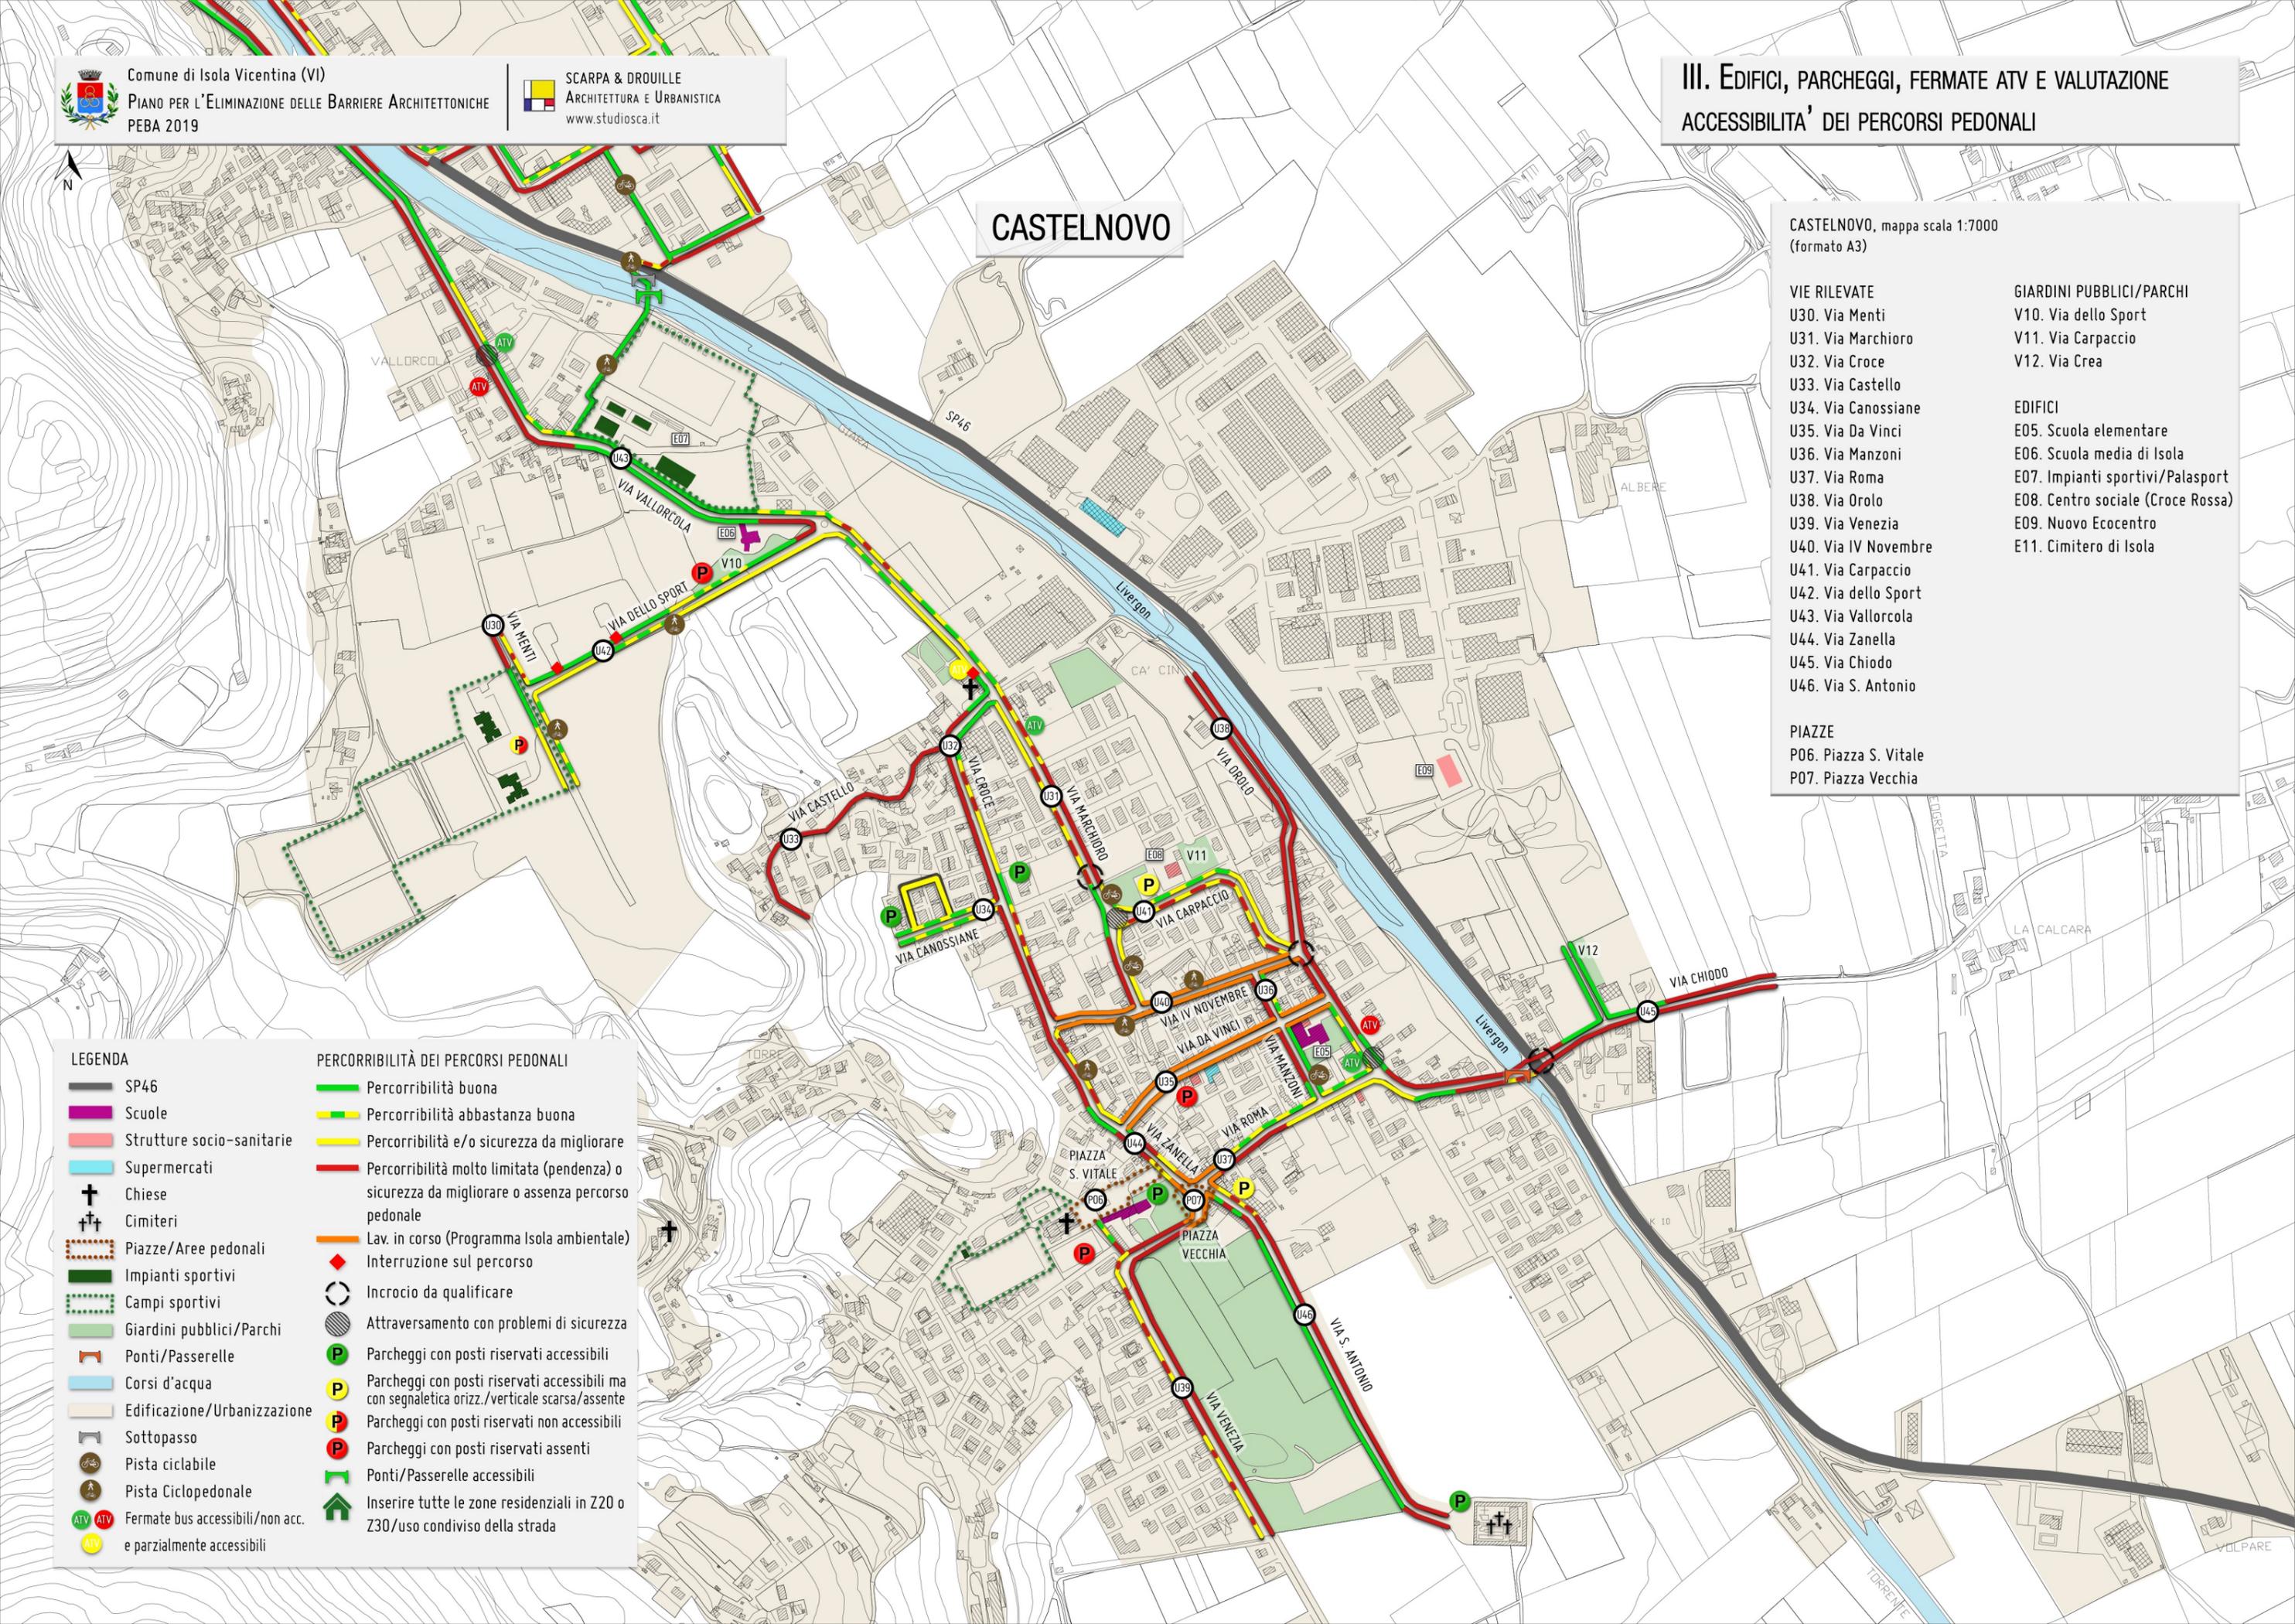



III. EDIFICI, PARCHEGGI, FERMATE ATV E VALUTAZIONE ACCESSIBILITA' DEI PERCORSI PEDONALI

ISOLA VICENTINA

ISOLA VICENTINA, mappa scala 1:7000
 (formato A3)

VIE RILEVATE

- U01. Via S. Marco
- U02. Via Cerchiarì
- U03. Via Cantarana
- U04. Via S. Francesco
- U05. Via Canova
- U06. Via Calisignano
- U07. Via Capovilla
- U08. Via Asiago
- U09. Via Guardini
- U10. Via Giarre
- U11. Via Zanettin
- U12. Via Proe
- U13. Via S. Rocco
- U14. Via Moro
- U15. Via Veneto
- U16. Via Marconi/Sp46
- U16Bis. Via della Rimembranza
- U17. Via M. Cengio
- U18. Via Barchetto
- U19. Via Arasella
- U20. Via del Convento
- U21. Via Leogra
- U22. Via Bragiola
- U23. Via M. Cimone
- U24. Via M. Novegno
- U25. Via M. Grappa
- U26. Via Barco
- U27. Via De Gasperi
- U28. Via Don Sturzo
- U29. Via Matteotti+Via Bugifave

PIAZZE

- P01. Piazza Mattei
- P02. Piazza dei donatori di sangue
- P03. Piazza Libertà
- P04. Piazza della Chiesa
- P05. Piazza Marconi

GIARDINI PUBBLICI/PARCHI

- V00. Via S. Marco
- V01. Parco Giochi Barchetto
- V02. Parco Villa Cerchiarì
- V03. Via Asiago
- V04. Via Barco
- V05. Via Moro
- V06. Baita Alpini
- V07. Via Bragiola
- V08. Via M. Summano
- V09. Via M. Cimone
- V09Bis. Via Arnaldi

EDIFICI


- E01. Municipio
- E02. Centro sociale comunale
- E03. Biblioteca Guardini
- E05. Asilo Nido
- E06. Scuola Elementare
- E06b. Palestra della scuola Elementare
- E12. Cimitero

LEGENDA

- SP46 / SP49
- Uffici comunali
- Scuole
- Servizi culturali
- Strutture socio-sanitarie
- Supermercati
- Chiese
- Cimiteri
- Piazze/Aree pedonali
- Criticità Piazza Marconi
- Impianti sportivi
- Campi sportivi
- Giardini pubblici/Parchi
- Ponti/Passerelle
- Corsi d'acqua
- Edificazione/Urbanizzazione
- Sottopasso
- Pista ciclabile
- Pista ciclopedonale
- Fermate bus accessibili/non acc.

PERCORRIBILITÀ DEI PERCORSI PEDONALI

- Percorribilità buona
- Percorribilità abbastanza buona
- Percorribilità e/o sicurezza da migliorare
- Percorribilità con molte interruzioni
- Percorribilità molto limitata (pendenza) o sicurezza da migliorare o assenza percorso pedonale
- Percorso in ghiaia
- Interruzione sul percorso
- Incrocio da qualificare
- Attraversamento con problemi di sicurezza
- Parcheggi con posti riservati accessibili
- Parcheggi con posti riservati accessibili ma con segnaletica orizz./verticale scarsa/assente
- Parcheggi con posti riservati non accessibili
- Parcheggi con posti riservati assenti
- Ponti/Passerelle Parzialmente accessibili
- Ponti/Passerelle non accessibili
- Ponti/Passerelle accessibili
- Inserire tutte le zone residenziali in Z20 o Z30/uso condiviso della strada

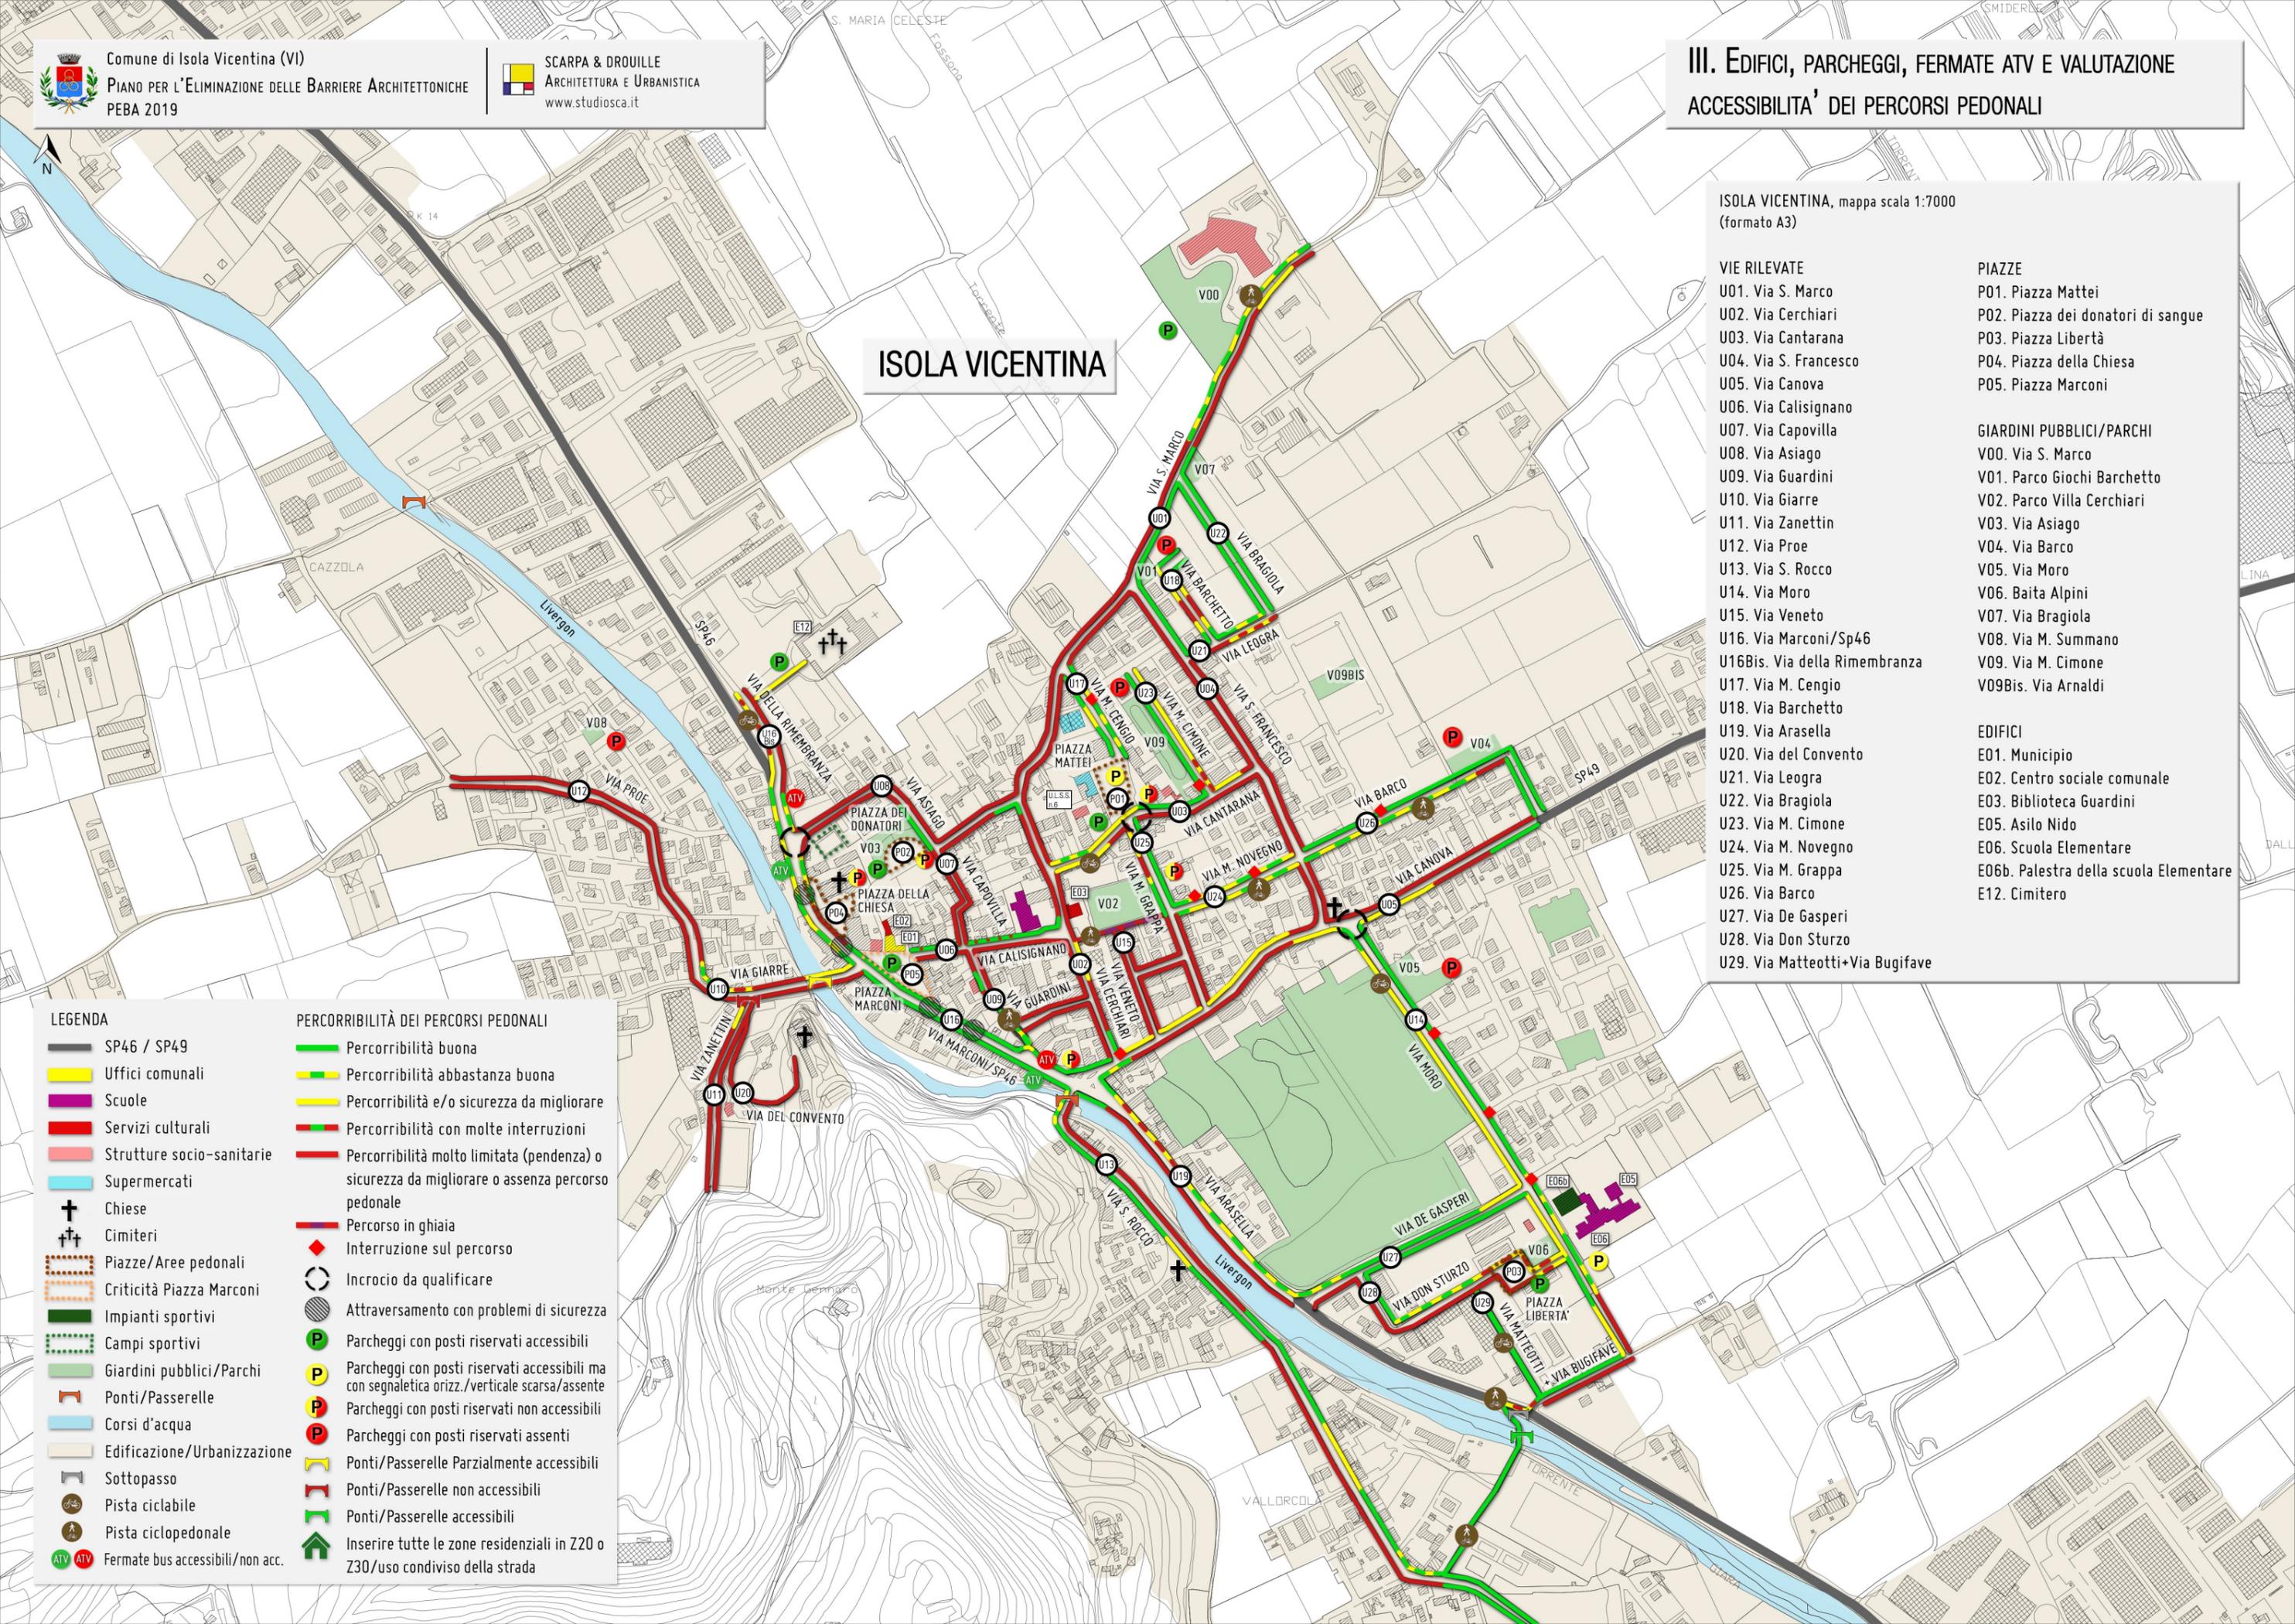



Comune di Isola Vicentina (VI)

PIANO PER L'ELIMINAZIONE DELLE BARRIERE ARCHITETTONICHE
PEBA 2019



SCARPA & DROUILLE
ARCHITETTURA E URBANISTICA
www.studiosca.it

IV. SCUOLE, AREE DI MODERAZIONE DEL TRAFFICO ATTORNO AL COMPLESSO SCOLASTICO, PARCHEGGI, FERMATE ATV E VALUTAZIONE ACCESSIBILITA' DEI PERCORSI PEDONALI

CASTELNOVO

CASTELNOVO, mappa scala 1:7000
(formato A3)

- VIE RILEVATE**
 U30. Via Menti
 U31. Via Marchioro
 U32. Via Croce
 U33. Via Castello
 U34. Via Canossiane
 U35. Via Da Vinci
 U36. Via Manzoni
 U37. Via Roma
 U38. Via Orolo
 U39. Via Venezia
 U40. Via IV Novembre
 U41. Via Carpaccio
 U42. Via dello Sport
 U43. Via Vallorcola
 U44. Via Zanella
 U45. Via Chiodo
 U46. Via S. Antonio

- PIAZZE**
 P06. Piazza S. Vitale
 P07. Piazza Vecchia


- GIARDINI PUBBLICI/PARCHI**
 V10. Via dello Sport
 V11. Via Carpaccio
 V12. Via Crea

LEGENDA

- SP46
- Scuole
- Areale di Sicurezza pedonale
- Piazze/Aree pedonali
- Giardini pubblici/Parchi
- Ponti/Passerelle
- Corsi d'acqua
- Edificazione/Urbanizzazione
- Sottopasso
- Pista ciclabile
- Pista Ciclopedonale
- Fermate bus accessibili/non acc. e parzialmente accessibili

PERCORRIBILITÀ DEI PERCORSI PEDONALI

- Percorribilità buona
- Percorribilità abbastanza buona
- Percorribilità e/o sicurezza da migliorare
- Percorribilità molto limitata (pendenza) o sicurezza da migliorare o assenza percorso pedonale
- Lav. in corso (Programma Isola ambientale)
- Interruzione sul percorso
- Incrocio da qualificare
- Attraversamento con problemi di sicurezza
- Parcheggi con posti riservati accessibili
- Parcheggi con posti riservati accessibili ma con segnaletica orizz./verticale scarsa/assente
- Parcheggi con posti riservati non accessibili
- Parcheggi con posti riservati assenti
- Ponti/Passerelle accessibili
- Inserire tutte le zone residenziali in Z20 o Z30/uso condiviso della strada

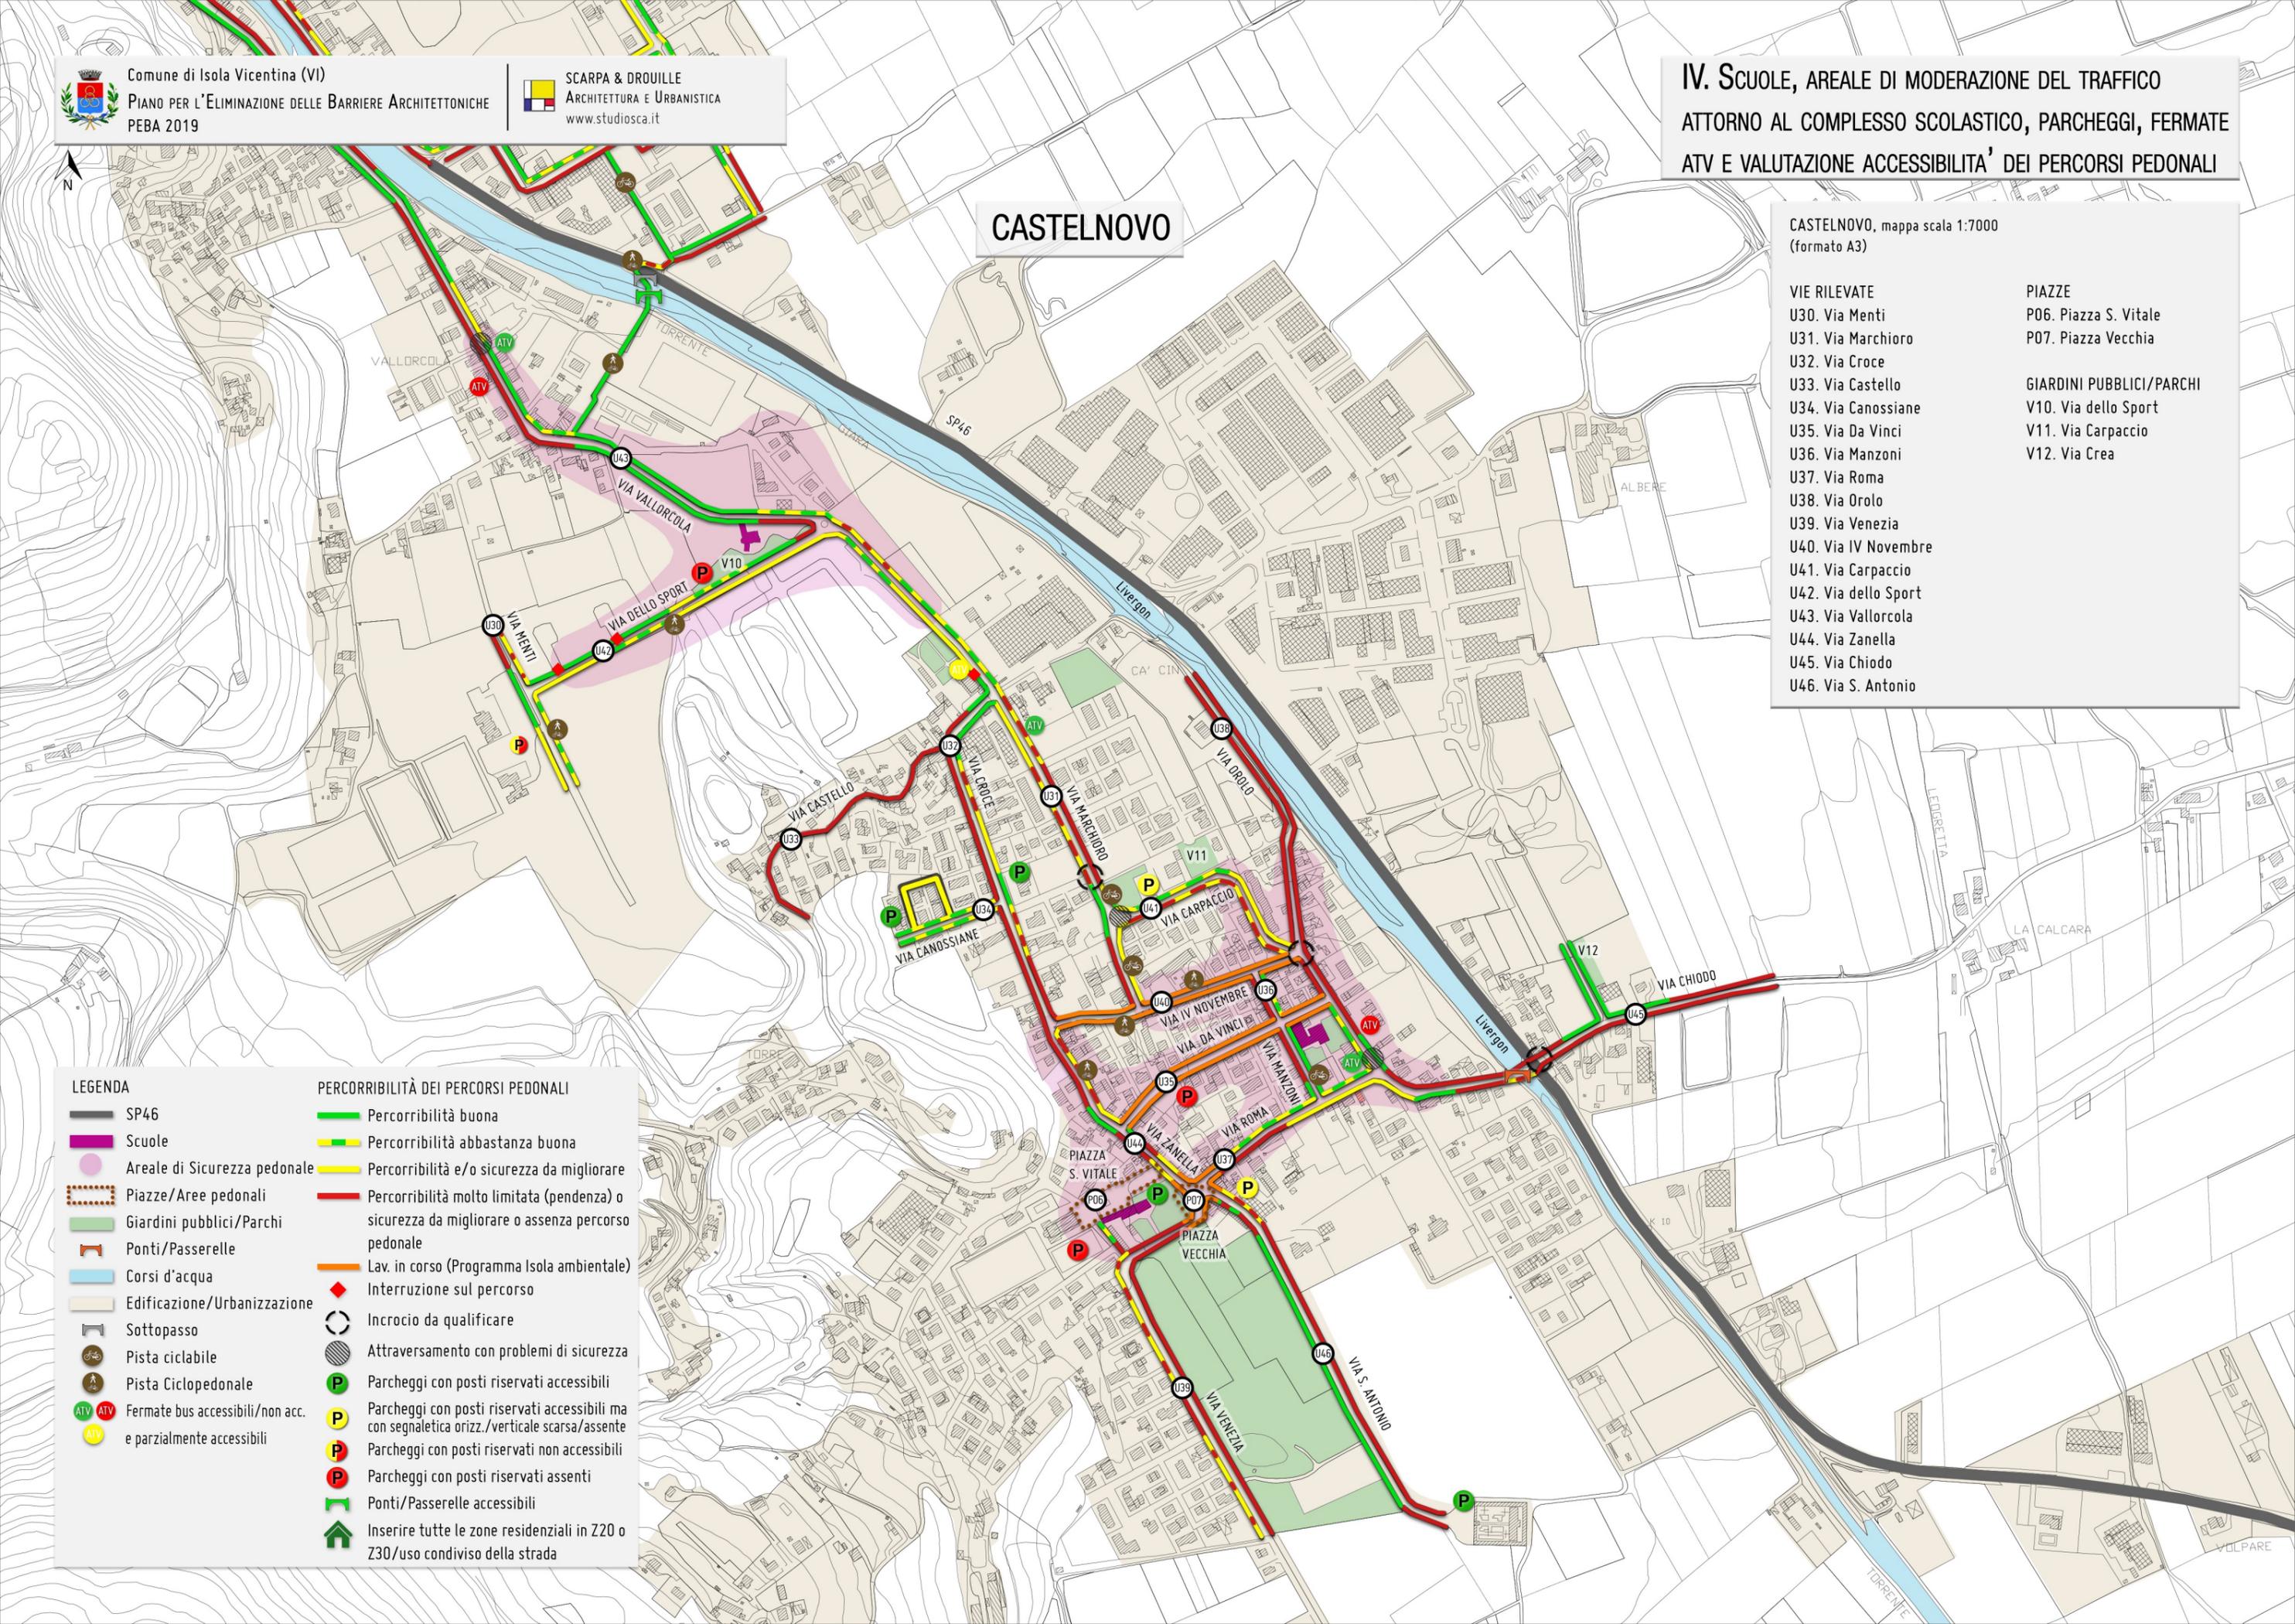



IV. SCUOLE, AREE DI MODERAZIONE DEL TRAFFICO ATTORNO AL COMPLESSO SCOLASTICO, PARCHEGGI, FERMATE ATV E VALUTAZIONE ACCESSIBILITA' DEI PERCORSI PEDONALI

ISOLA VICENTINA

ISOLA VICENTINA, mappa scala 1:7000
 (formato A3)

VIE RILEVATE

- U01. Via S. Marco
- U02. Via Cerchiarì
- U03. Via Cantarana
- U04. Via S. Francesco
- U05. Via Canova
- U06. Via Calisignano
- U07. Via Capovilla
- U08. Via Asiago
- U09. Via Guardini
- U10. Via Giarre
- U11. Via Zanettin
- U12. Via Proe
- U13. Via S. Rocco
- U14. Via Moro
- U15. Via Veneto
- U16. Via Marconi/Sp46
- U16Bis. Via della Rimembranza
- U17. Via Monte Cengio
- U18. Via Barchetto
- U19. Via Arasella
- U20. Via del Convento
- U21. Via Leogra
- U22. Via Bragiola
- U23. Via M. Cimone
- U24. Via M. Novegno
- U25. Via M. Grappa
- U26. Via Barco
- U27. Via De Gasperi
- U28. Via Don Sturzo
- U29. Via Matteotti+Via Bugifave

PIAZZE


- P01. Piazza Mattei
- P02. Piazza dei donatori di sangue
- P03. Piazza Libertà
- P04. Piazza della Chiesa
- P05. Piazza Marconi

GIARDINI PUBBLICI/PARCHI

- V00. Via S. Marco
- V01. Parco Giochi Barchetto
- V02. Parco Villa Cerchiarì
- V03. Via Asiago
- V04. Via Barco
- V05. Via Moro
- V06. Baita Alpini
- V07. Via Bragiola
- V08. Via M. Summano
- V09. Via M. Cimone
- V09Bis. Via Arnaldi

LEGENDA

- | | | | |
|--|----------------------------------|--|--|
| | SP46 / SP49 | | PERCORRIBILITÀ DEI PERCORSI PEDONALI |
| | Scuole | | Percorribilità buona |
| | Area di sicurezza pedonale | | Percorribilità abbastanza buona |
| | Piazze/Aree pedonali | | Percorribilità e/o sicurezza da migliorare |
| | Criticità Piazza Marconi | | Percorribilità con molte interruzioni |
| | Giardini pubblici/Parchi | | Percorribilità molto limitata (pendenza) o sicurezza da migliorare o assenza percorso pedonale |
| | Ponti/Passerelle | | Percorso in ghiaia |
| | Corsi d'acqua | | Interruzione sul percorso |
| | Edificazione/Urbanizzazione | | Incrocio da qualificare |
| | Sottopasso | | Attraversamento con problemi di sicurezza |
| | Pista ciclabile | | Parcheggi con posti riservati accessibili |
| | Pista ciclopeditale | | Parcheggi con posti riservati accessibili ma con segnaletica orizz./verticale scarsa/assente |
| | Fermate bus accessibili/non acc. | | Parcheggi con posti riservati non accessibili |
| | | | Parcheggi con posti riservati assenti |
| | | | Ponti/Passerelle Parzialmente accessibili |
| | | | Ponti/Passerelle non accessibili |
| | | | Ponti/Passerelle accessibili |
| | | | Inserire tutte le zone residenziali in Z20 o Z30/uso condiviso della strada |

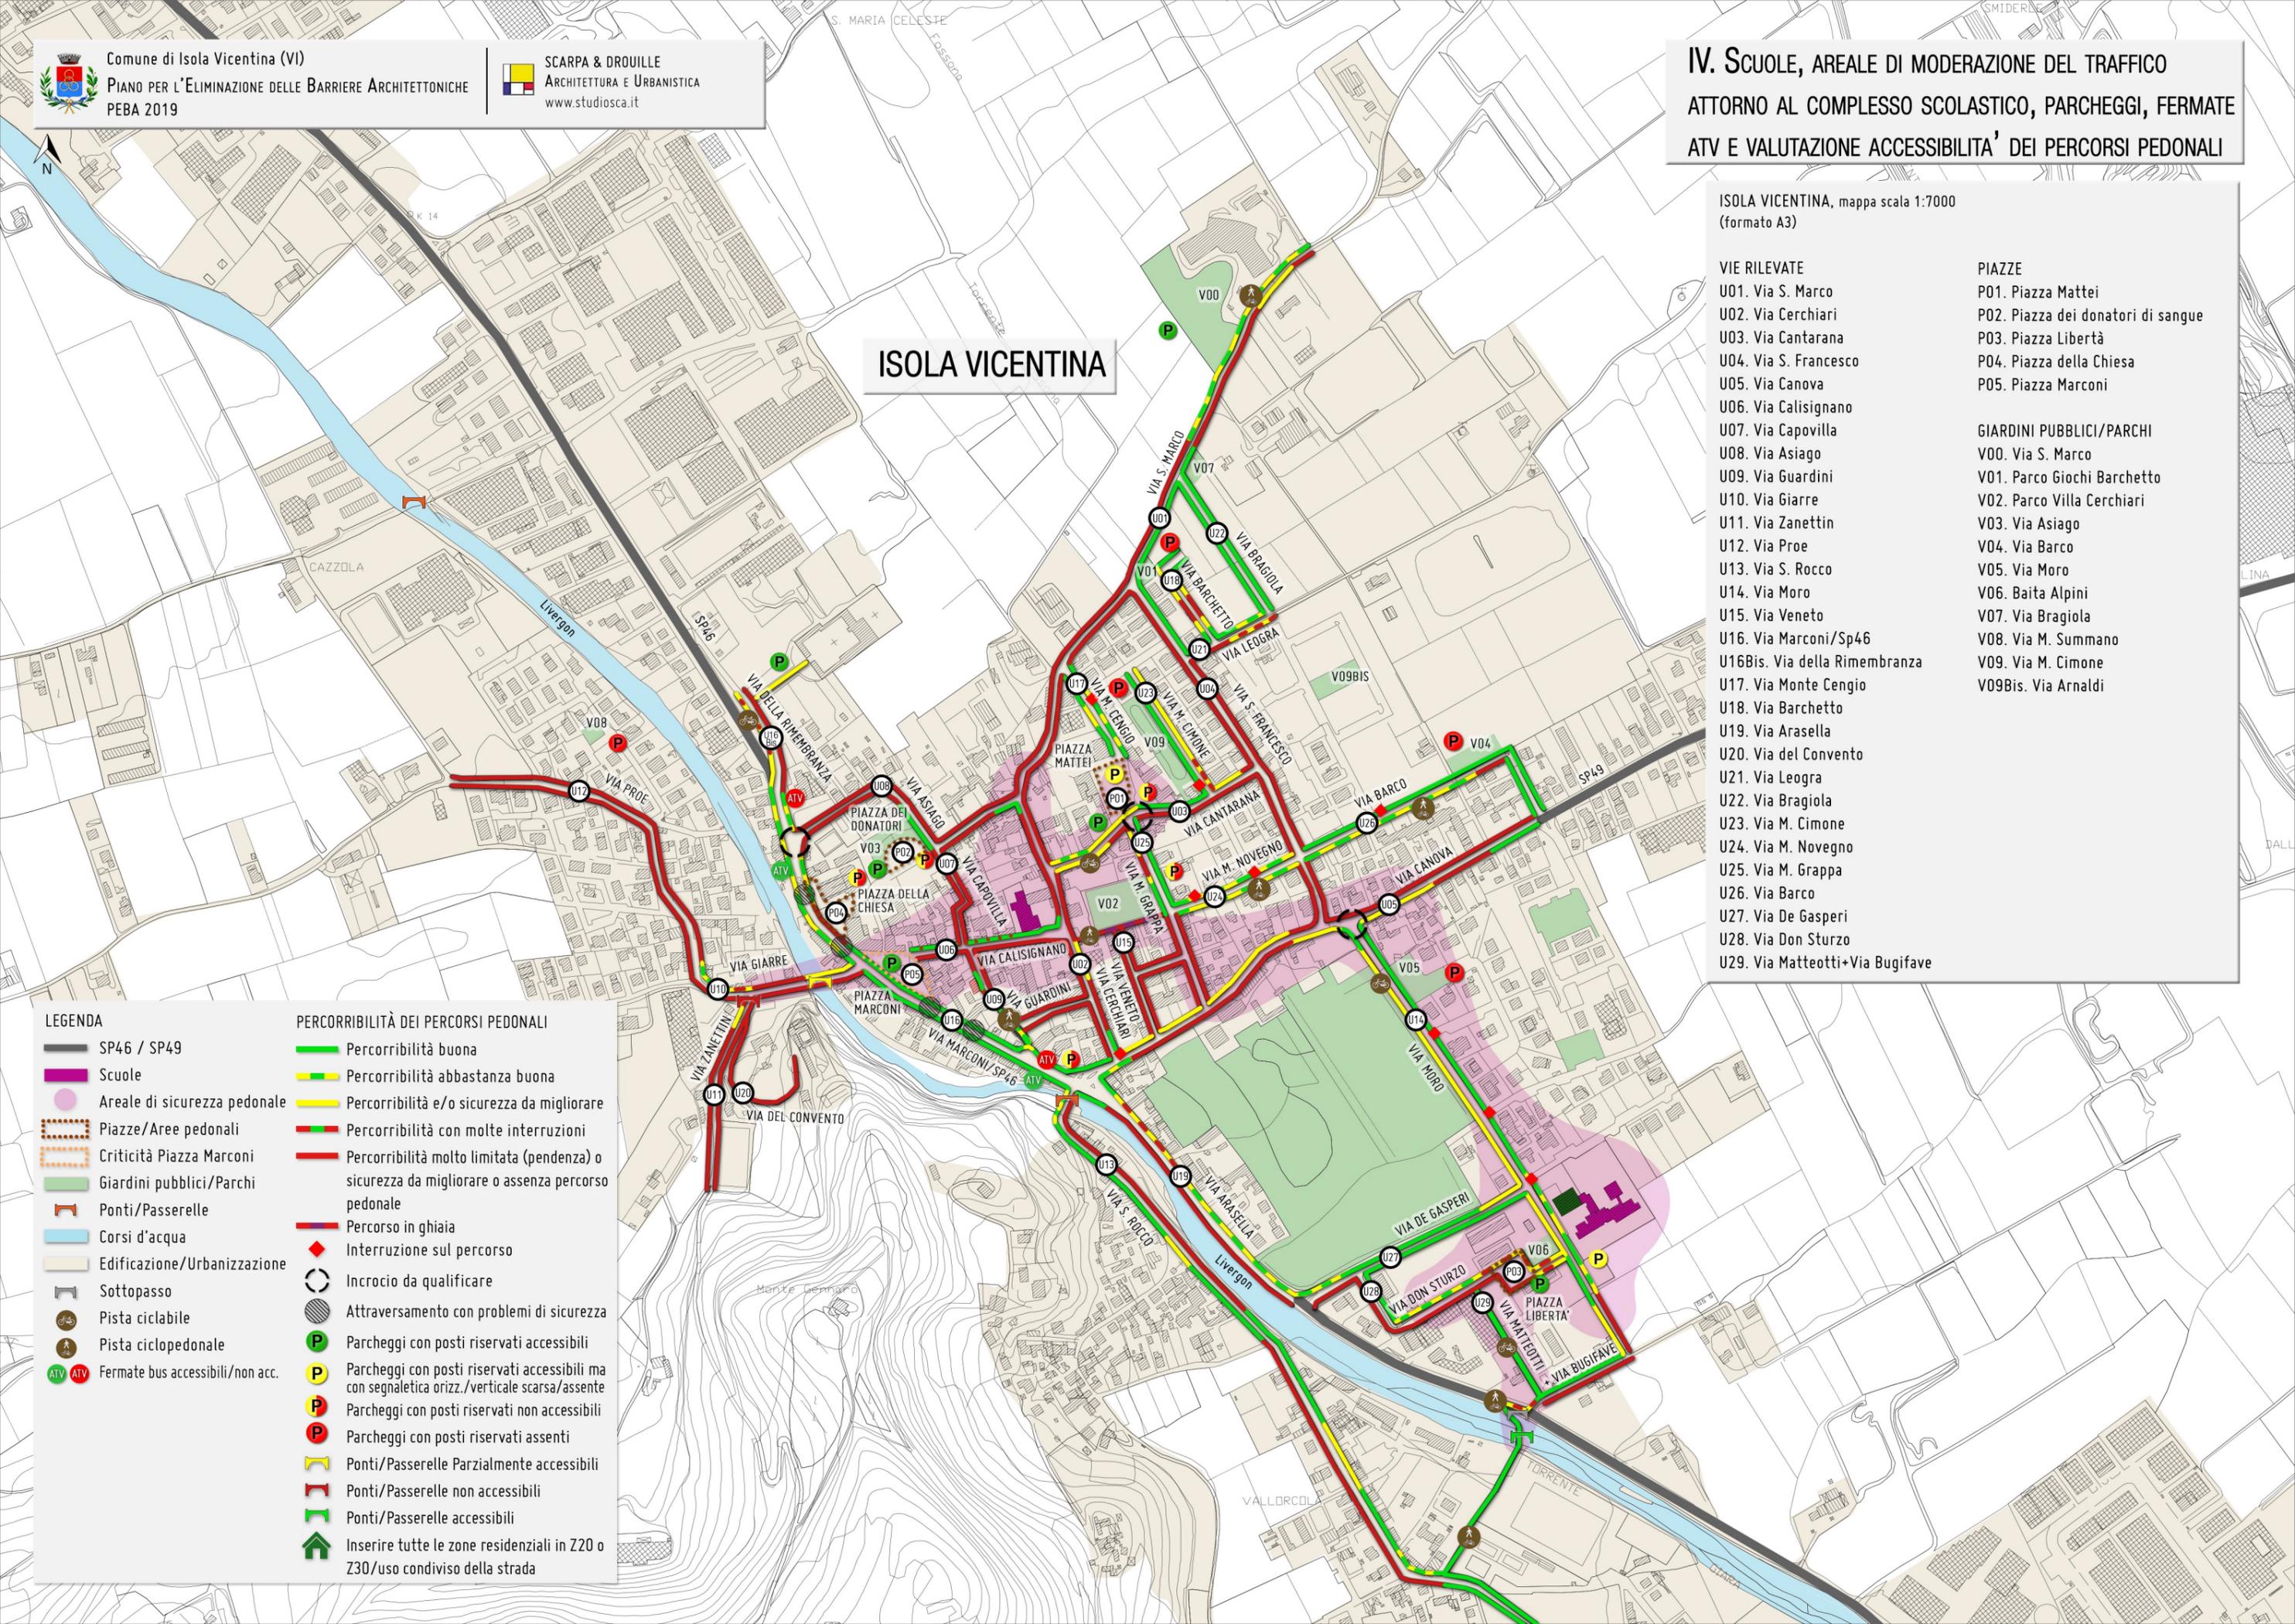



Comune di Isola Vicentina (VI)

PIANO PER L'ELIMINAZIONE DELLE BARRIERE ARCHITETTONICHE
PEBA 2019



SCARPA & DROUILLE
ARCHITETTURA E URBANISTICA
www.studiosca.it

V. VALUTAZIONE ACCESSIBILITA' PERCORSI "ISOLA IN FORMA"



CASTELNOVO

CASTELNOVO, mappa scala 1:7000
(formato A3)

VIE RILEVATE

- U30. Via Menti
- U31. Via Marchioro
- U37. Via Roma
- U38. Via Orolo
- U41. Via Carpaccio
- U42. Via dello Sport
- U43. Via Vallorcola
- U. Via S. Antonio

PIAZZE

- P06. Piazza S. Vitale
- P07. Piazza Vecchia

GIARDINI PUBBLICI/PARCHI

- V10. Via dello Sport
- V11. Via Carpaccio
- V12. Via Crea

VIE NON SCHEDATE

- Via Tonello
- Via Valle
- Via Pasini
- Via Posolo
- Via Colombara
- Via Fogazzaro
- Via Giarelle

EDIFICI

- E05. Scuola elementare
- E06. Scuola media di Isola
- E07. Impianti sportivi/Palaspport
- E08. Centro sociale (Croce Rossa)
- E09. Nuovo Ecocentro
- E11. Cimitero di Isola

LEGENDA

- SP46
- Scuole
- Strutture socio-sanitarie
- Supermercati
- Chiese
- Cimiteri
- Piazze/Aree pedonali
- Impianti sportivi
- Campi sportivi
- Giardini pubblici/Parchi
- Ponti/Passerelle
- Corsi d'acqua
- Edificazione/Urbanizzazione
- Sottopasso
- Pista ciclabile
- Pista ciclopedonale

PERCORRIBILITÀ DEI PERCORSI PEDONALI

- Percorribilità buona
- Percorribilità abbastanza buona
- Percorribilità e/o sicurezza da migliorare
- Percorribilità molto limitata (pendenza) o sicurezza da migliorare o assenza percorso pedonale
- Vie non schedate
- Interruzione sul percorso
- Incrocio da qualificare
- Attraversamento con problemi di sicurezza
- Ponti/Passerelle accessibili
- Inserire tutte le zone residenziali in Z20 o Z30/uso condiviso della strada

