




PIANO DI EMERGENZA ED EVACUAZIONE FABER BOX - Schio

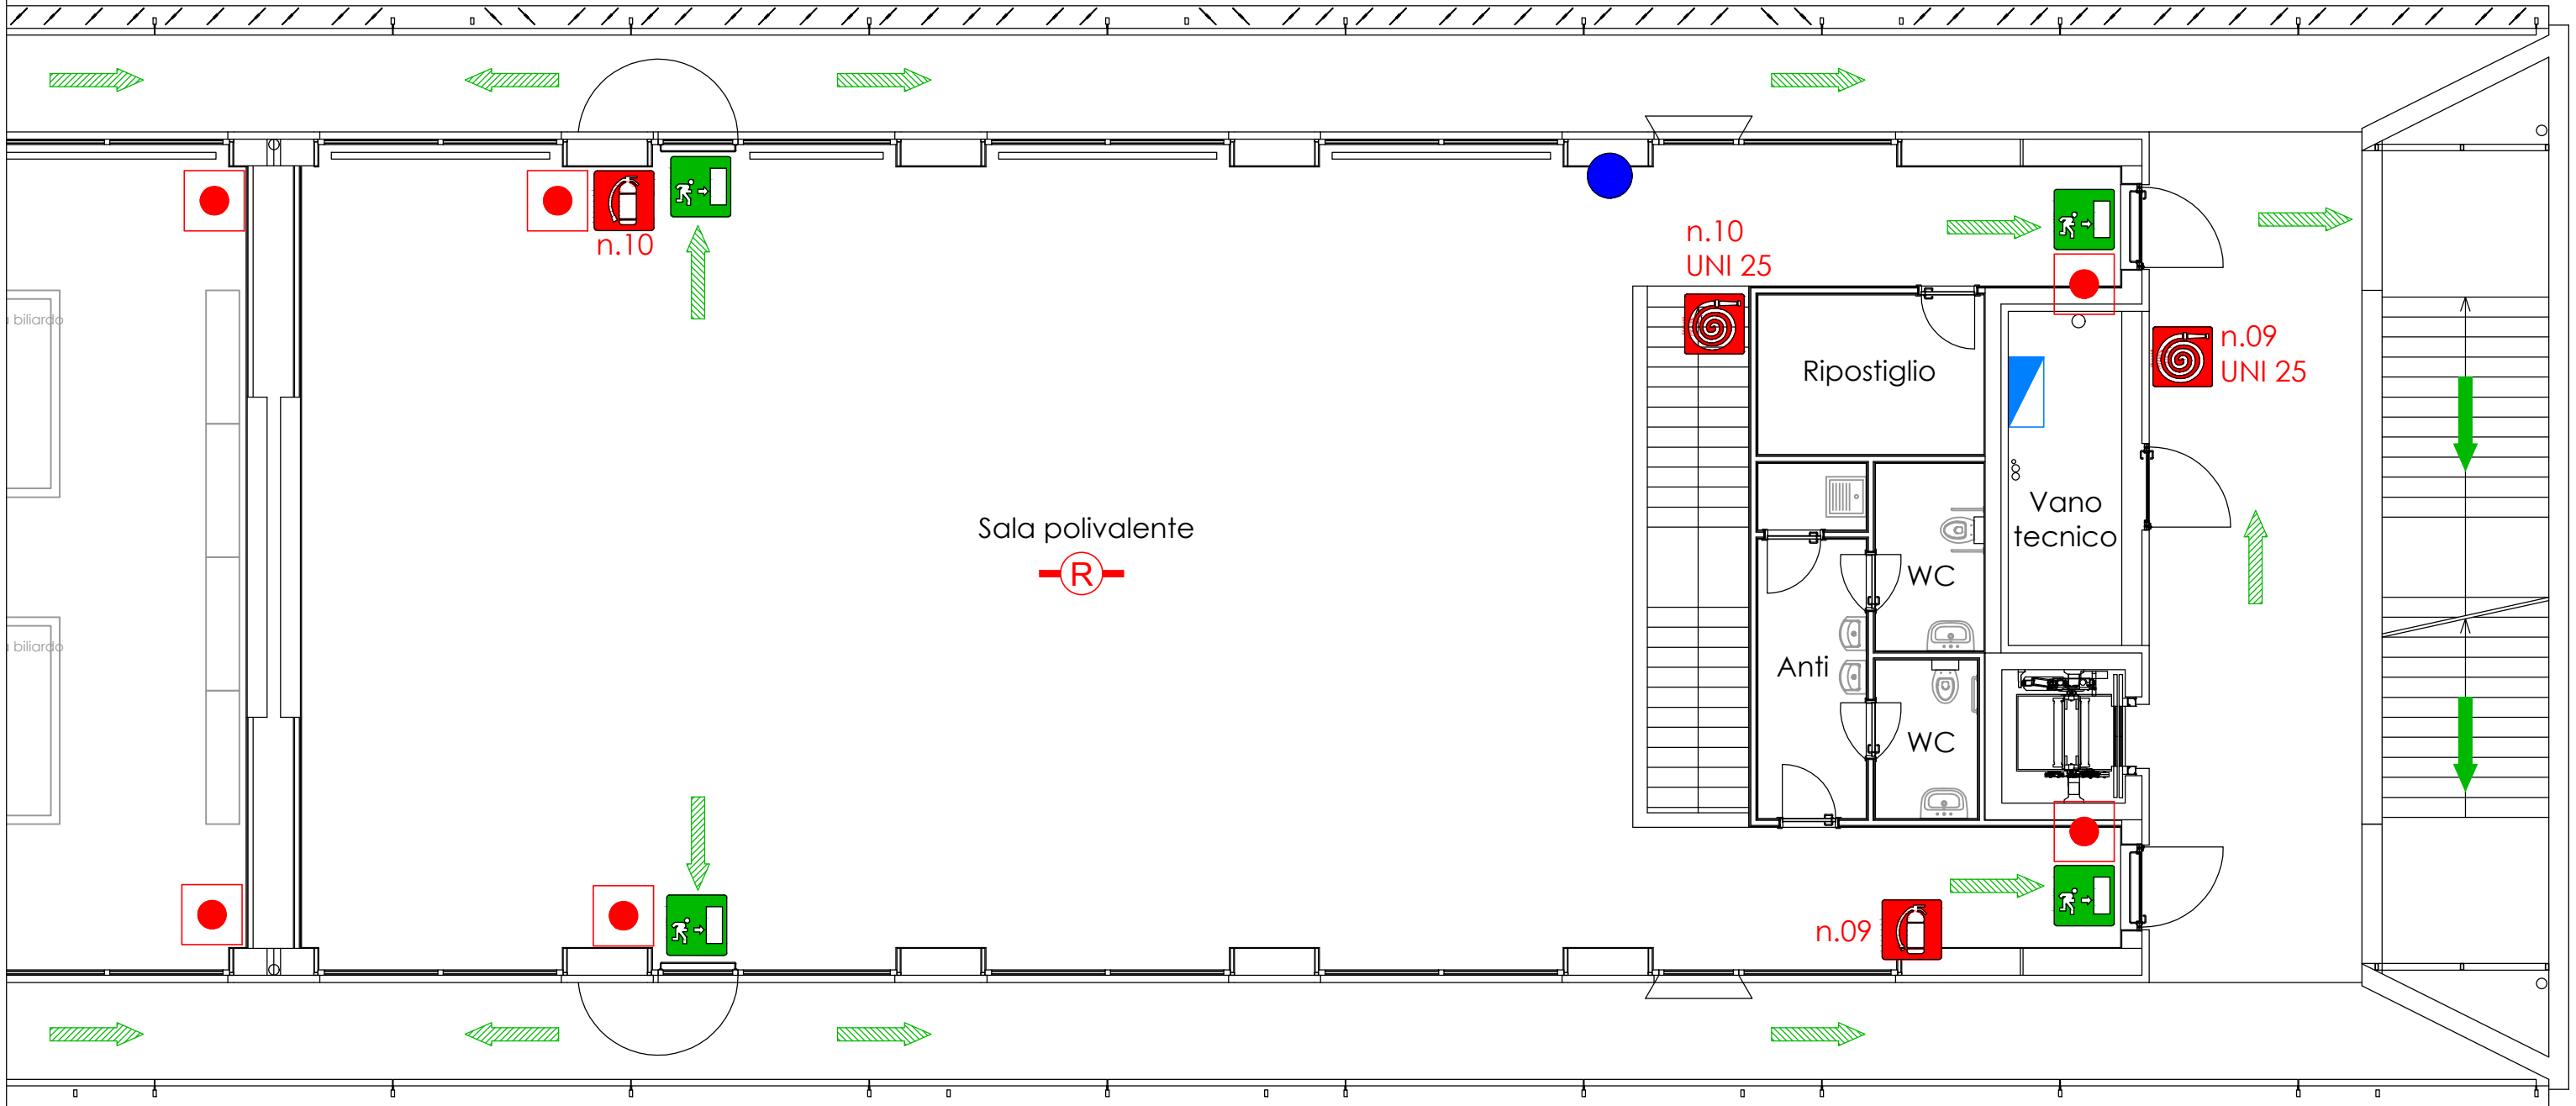

PIANTA PIANO SECONDO

LEGENDA

	IO SONO QUI		USCITA DI SICUREZZA
	ESTINTORE PORTATILE		USCITA ORIZZONTALE
	IDRANTE A MURO UNI 25		USCITA VERSO IL BASSO
	PULSANTE ALLARME ANTINCENDIO		QUADRO ELETTRICO
	IMPIANTO DI RILEVAZIONE INCENDI SECONDO NORMA UNI9795		

NUMERI UTILI

112	CARABINIERI
113	POLIZIA
115	VIGILI DEL FUOCO
118	EMERGENZA SANITARIA

