




PRG/PI - centro storico Ignago

Piano Regolatore Generale / Piano degli Interventi  
**Variante n. 6**  
 (art. 18 della L.r. 11/2004)  
 ottobre 2015 - Adozione

scala 1: 1000



Realizzazione GIS con Intergraph GeoMedia  
 STUDIO LUCA ZANILLA INGEGNERE  
 37100 UDINE via XXII marzo n.19 studio@lzi.it

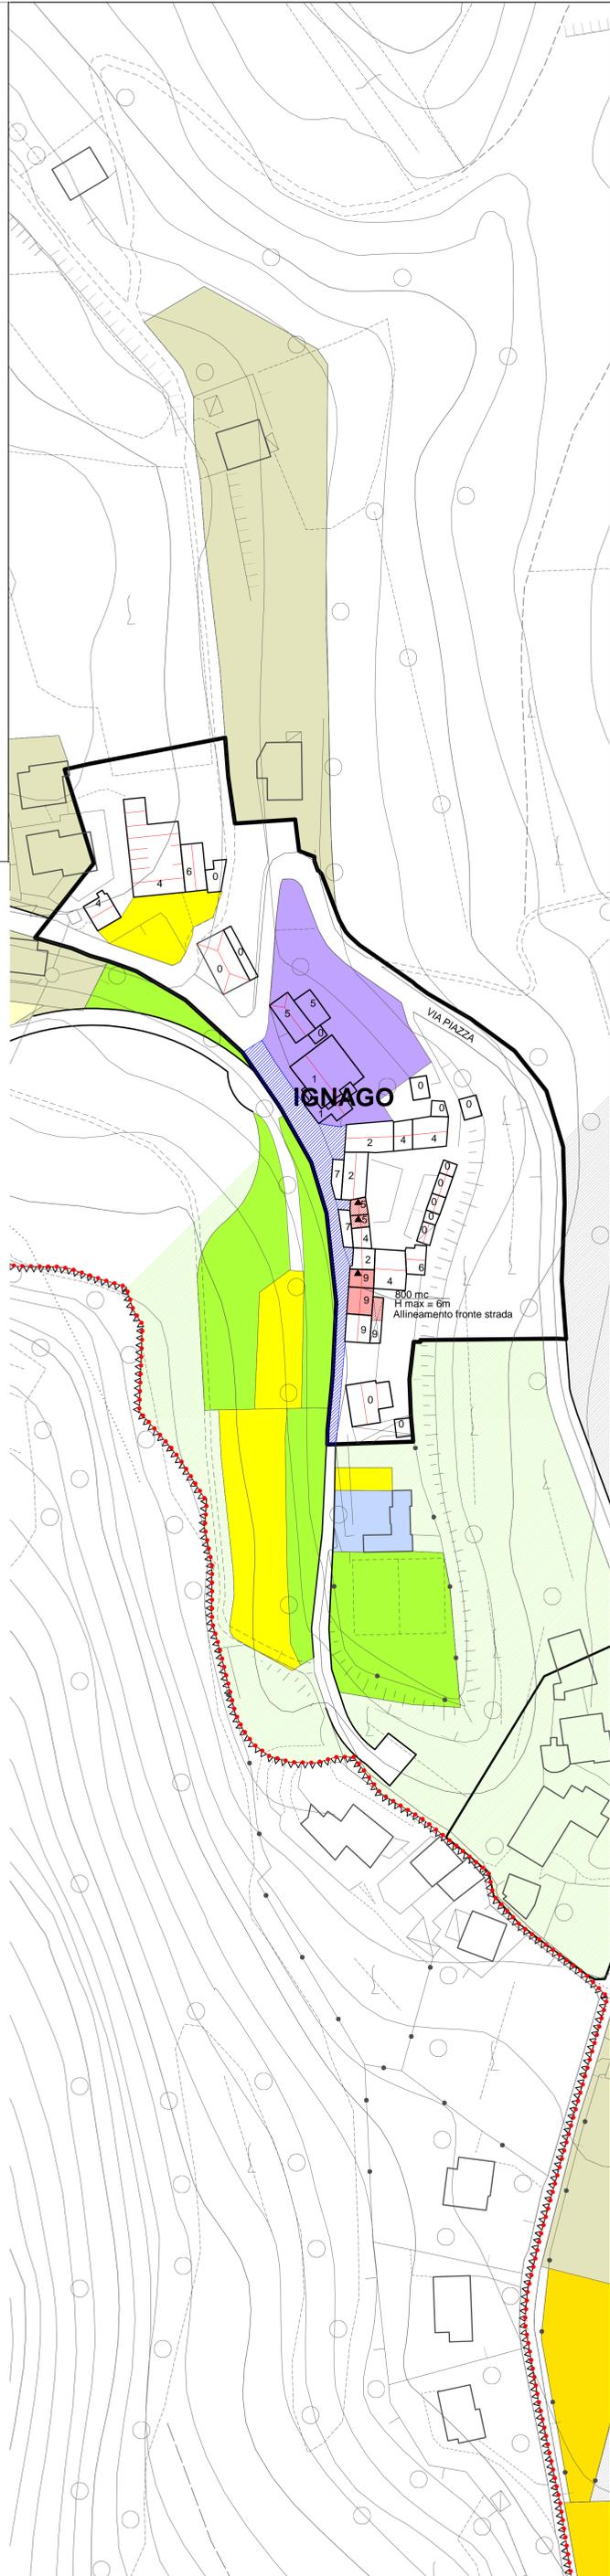

LEGENDA

- GENERALITA' DEGLI INTERVENTI**
- perimetro Centri Storici
  - riferimento dei prospetti
- CARATTERISTICHE DEGLI INTERVENTI**
- sagome limite nuovi edifici (piante)
  - sopraelevazioni di 1 piano
  - demolizione vincolante al cambio d'uso o alla nuova edificazione
  - portici
  - allineamenti di gronda
  - elementi puntuali significativi
- INTERVENTI SULL'ESISTENTE EDIFICATO**
- unità minime di intervento
  - tutti gli interventi
  - restauro filologico
  - risanamento conservativo
  - restauro propositivo
  - ristrutturazione parziale di tipo A
  - ristrutturazione parziale di tipo B
  - ristrutturazione globale
  - demolizione e ricostruzione
  - demolizione senza ricostruzione
- CONTESTO PRG/PI**
- zone B - di edilizia residenziale esistente e di completamento
  - zone C1 - intermedia di espansione di aree parzialmente edificate
  - zone C1c - residenziale di completamento rada
  - zone C2 - di espansione residenziale
  - zone C2 speciale - Residenziale integrata nell'ambito del centro polifunzionale di Valforcola
  - zone D1 - industriale, artigianale, e commerciale di completamento
  - zone D2 - industriale, artigianale, e commerciale di espansione
  - zone D speciale - miglioramento qualità urbana e territoriale
  - zone D3 - commerciale, direzionale, produttiva
  - zone D4 - produttiva di riconversione
  - ambito di pertinenza delle fornaci
  - sottozona E1
  - sottozona E2
  - sottozona E3
  - sottozona E4 ed E4\*
  - sottozona E4.C1
  - Edificazione diffusa
  - aree per l'istruzione
  - aree per attrezzature di interesse comune
  - aree per spazi pubblici attrezzati a parco, gioco e sport
  - centro tecnico sportivo
  - zona a parco naturale
  - aree per parcheggi
  - aree per emergenza legate alla protezione civile
  - aree per chiese e servizi religiosi
  - aree per servizi integrati scuola dell'infanzia e attrezzature di interesse comune
  - sentiero natura
  - piste ciclabili
  - percorsi pedonali
  - viabilità esistente
  - viabilità di progetto
  - viabilità stradale
  - confine comunale
- VINCOLI**
- verde privato
  - vincolo ambientale paesaggistico
  - vincolo monumentale
  - parchi e giardini storici e spazi scoperti privati di interesse storico ambientale
- VARIE**
- corsi d'acqua
  - aree di relazione pubblica
  - obbligo di strumento urbanistico attuativo
  - Ambito di progettazione unitaria