



Legenda

○ 192.84	quote esistenti
○	tombini
□	poi. illuminazione pubblica (esistenti da mantenere)
---	recinzioni

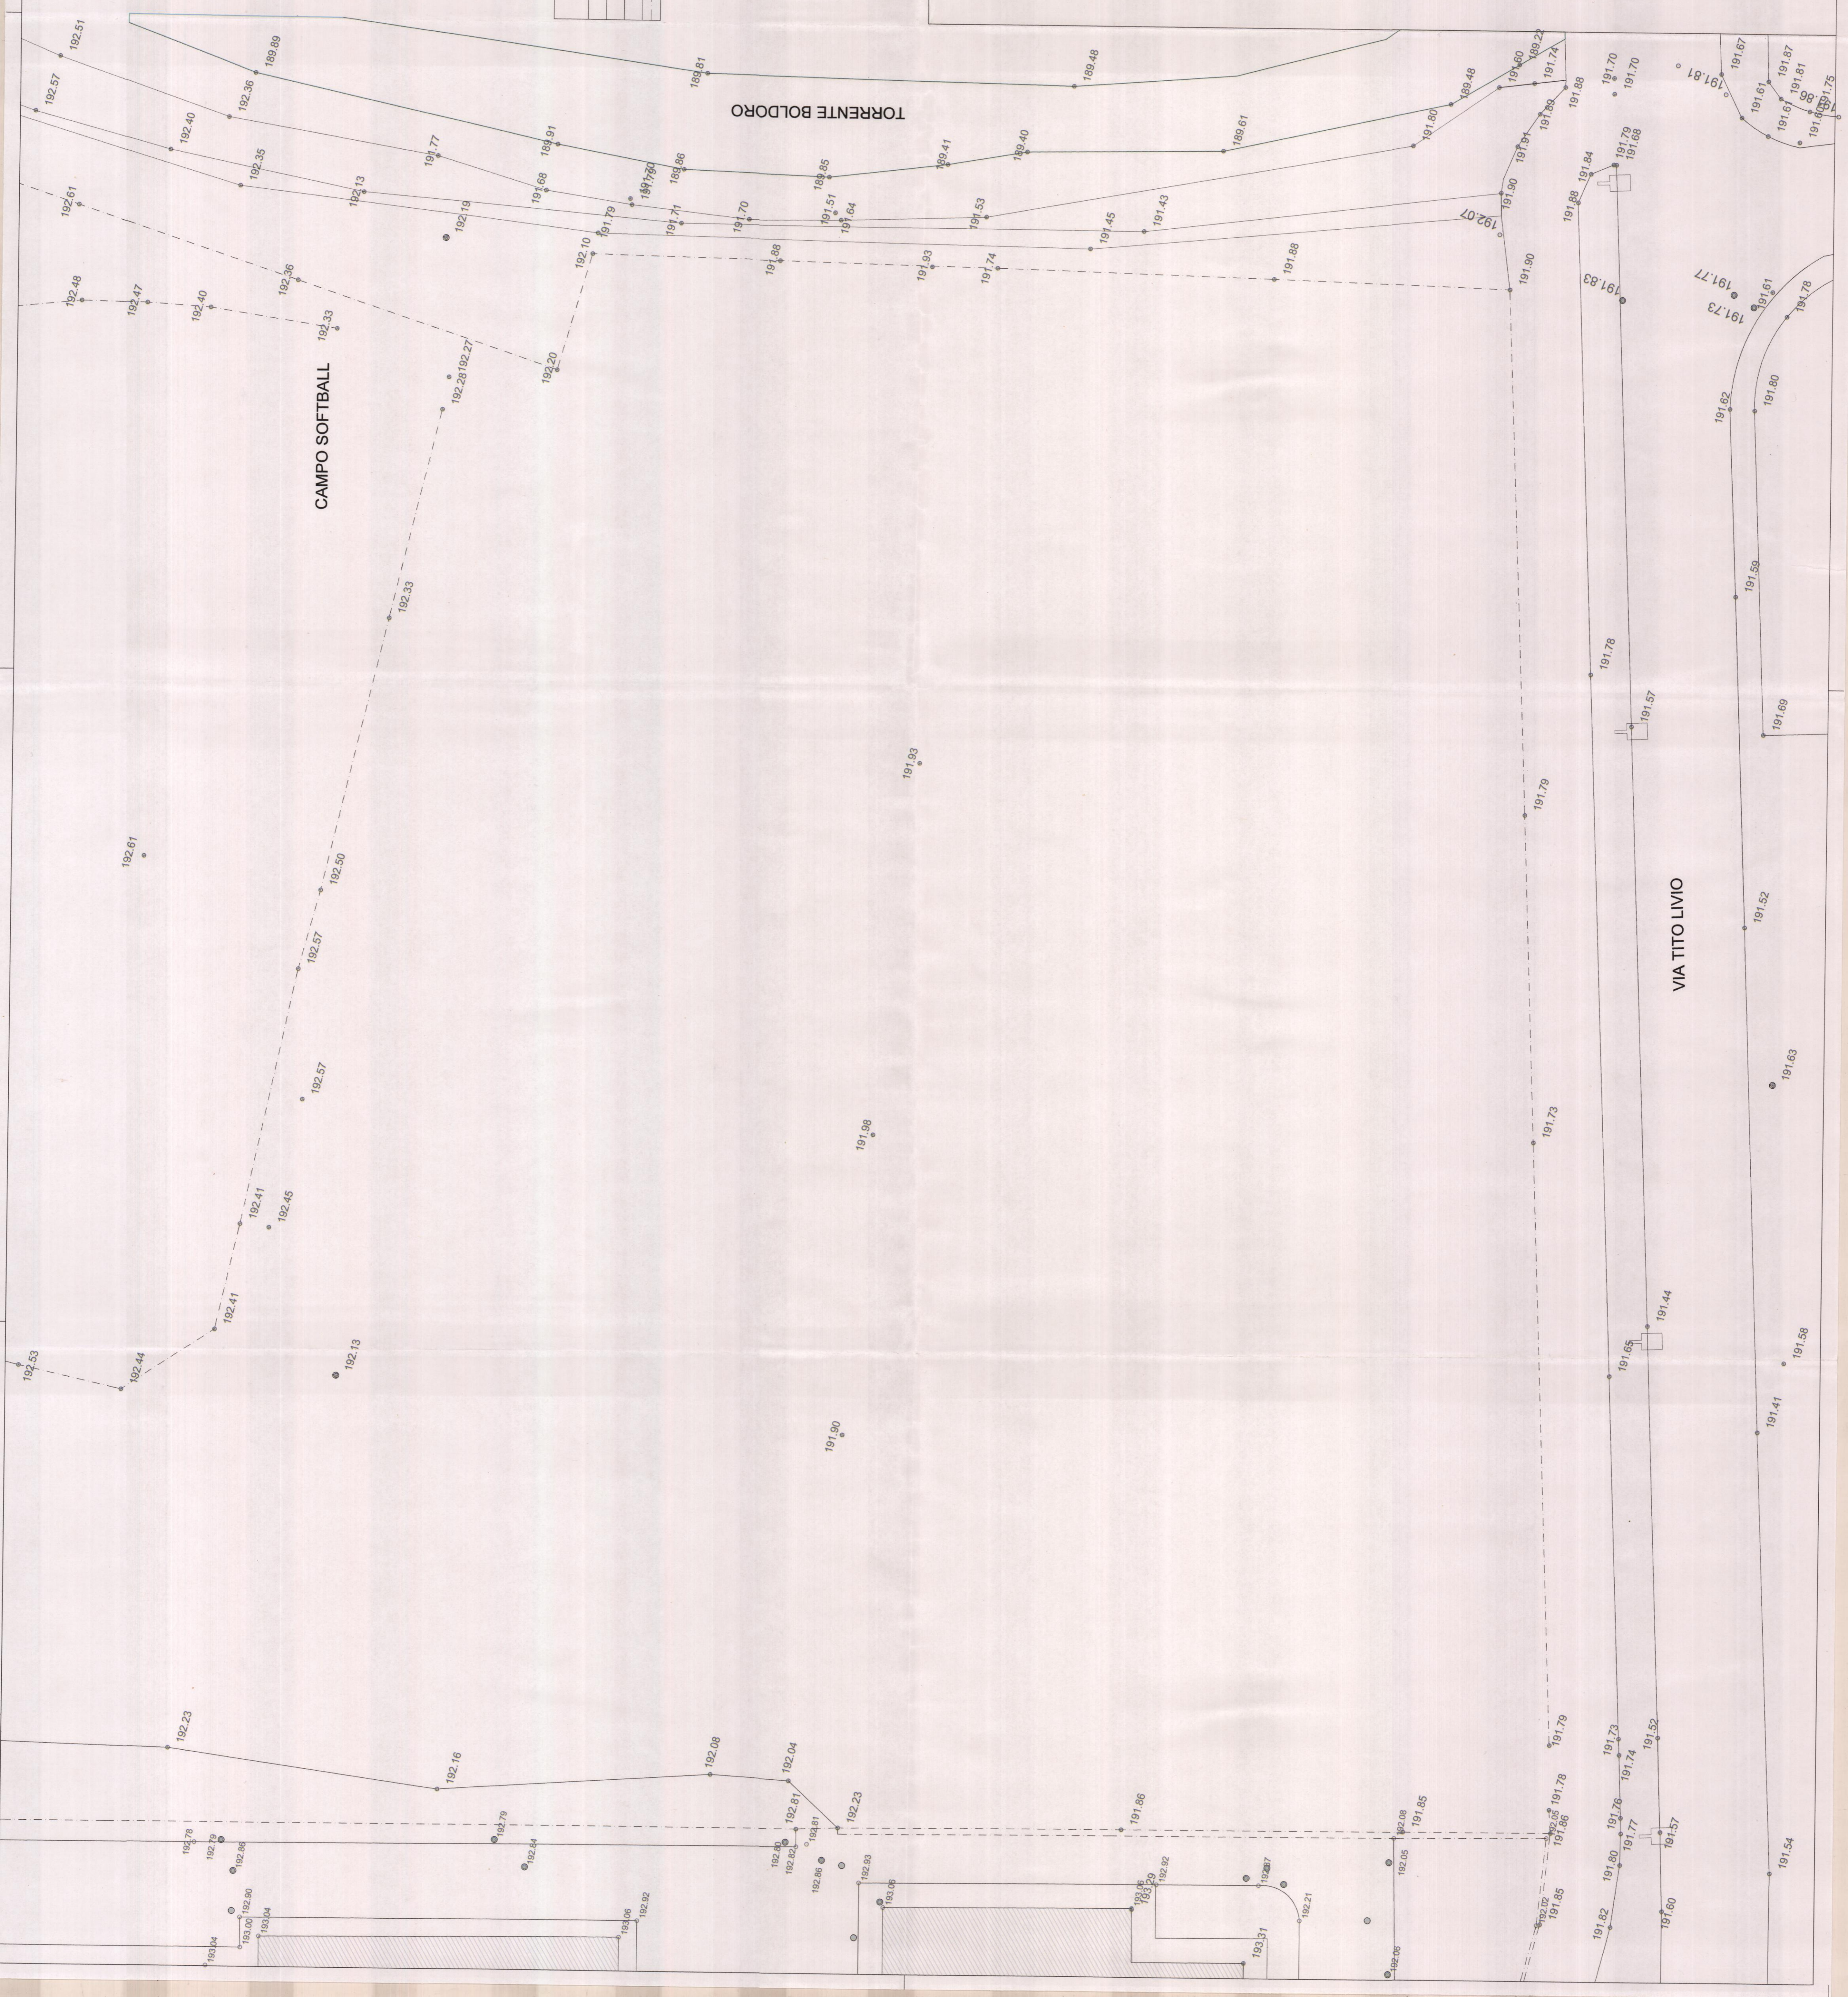

COMUNE DI SCHIO

PROVINCIA DI VICENZA

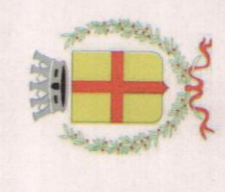

CAMPUS SCHIO

PROGETTO ESECUTIVO variante

**Centro Servizi Spazi Esterni
Rilievo**

I progettisti:
Arch. Gaetano Bertolazzi
Arch. Alessandro Cavagnini
Arch. Teresa Figueiredo
Ing. Alessandro Gasparini
Arch. Mariastella Ghidini
Arch. Luca Piatto
Arch. Giorgio Santagostino

Il capo servizio
resp. procedimento

Il dirigente
(geom. Marino Stella)

(dr. Raffaele Muraro)

Numero
PAES 1

scala
1:200

data
Aprile 2013

DIREZIONE LAVORI PUBBLICI
SERVIZIO MANUTENZIONI

Via Pisanò, 76 - Tel. 0445/691315 - Fax 0445/1075

