




Il Sindaco Francesco Enrico Gionzo

Il Segretario Michelangelo Pellè

Settore Urbanistica, Ed. Privata, Att. Produttive, Daniele Marzagani

Il Progettista Fernando Lucato coll. Loris Dalla Costa, Elena Marcarli

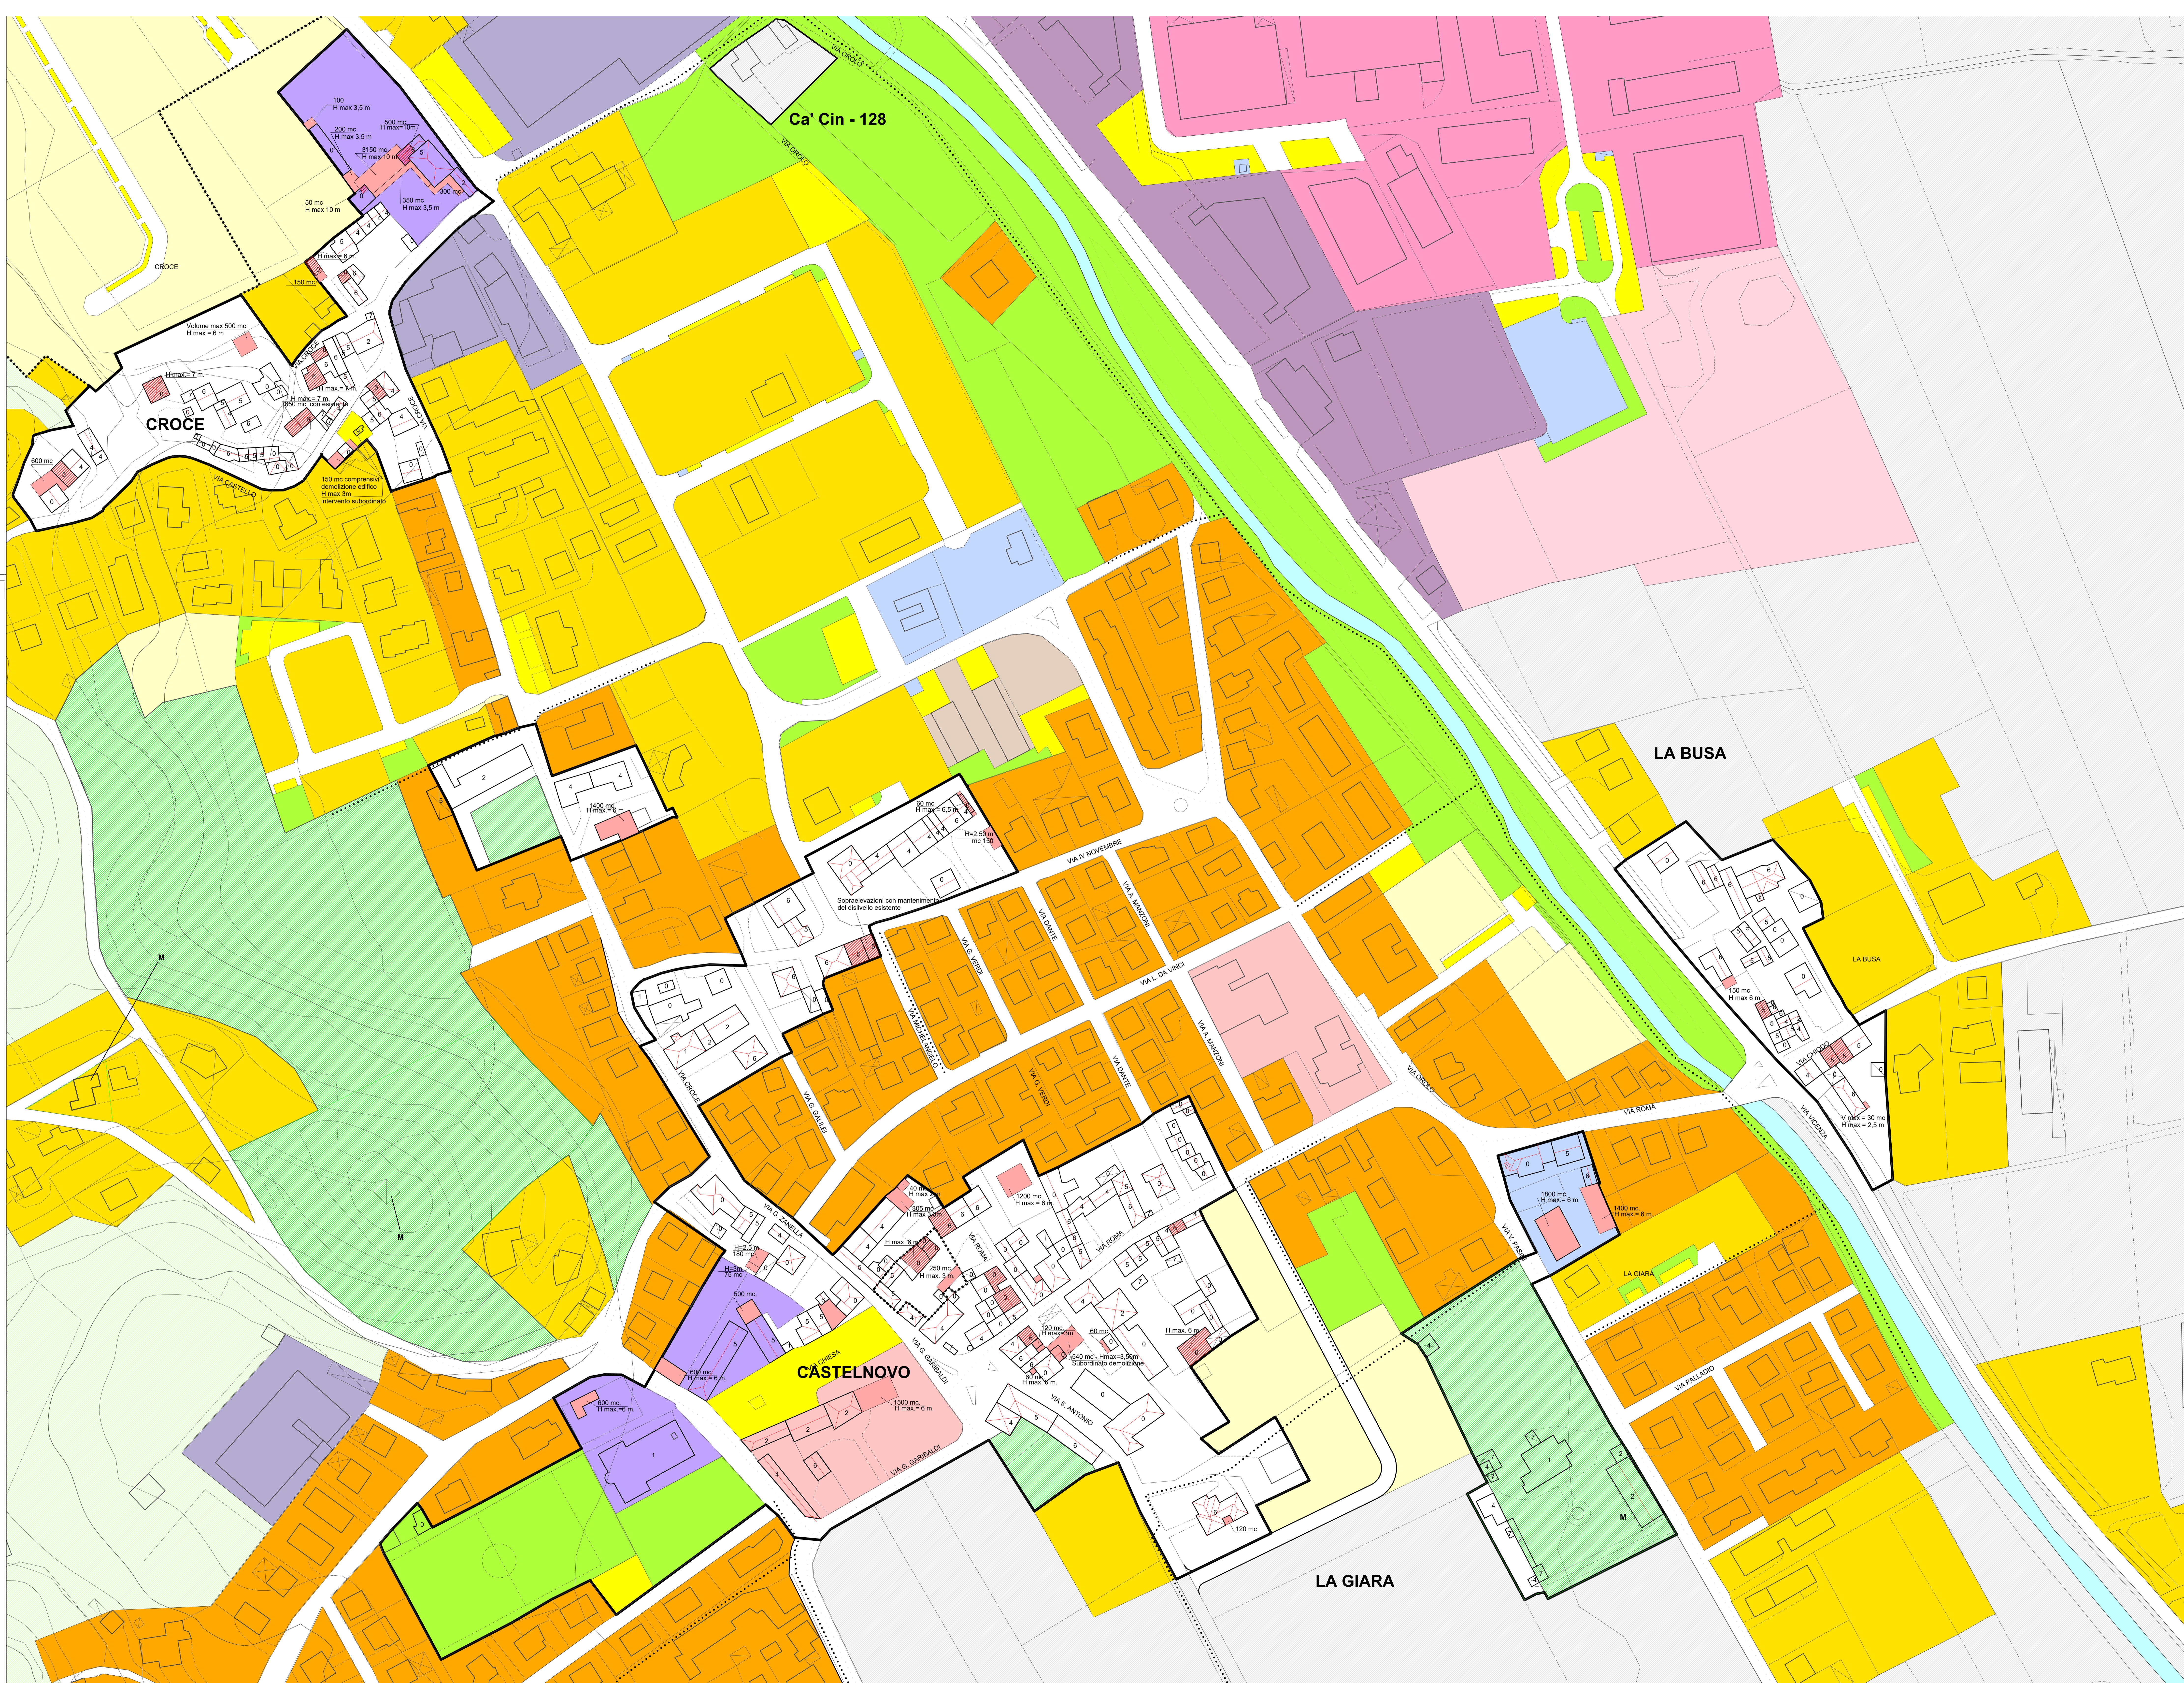

LEGENDA

- GENERALITA' DEGLI INTERVENTI
CARATTERISTICHE DEGLI INTERVENTI
INTERVENTI SULL'ESISTENTE EDIFICATO
CONTESTO PRG/PI
VINCOLI
VARIE