


# Comune di Schio - Topologia infrastrutturazione ottica della Z.I.

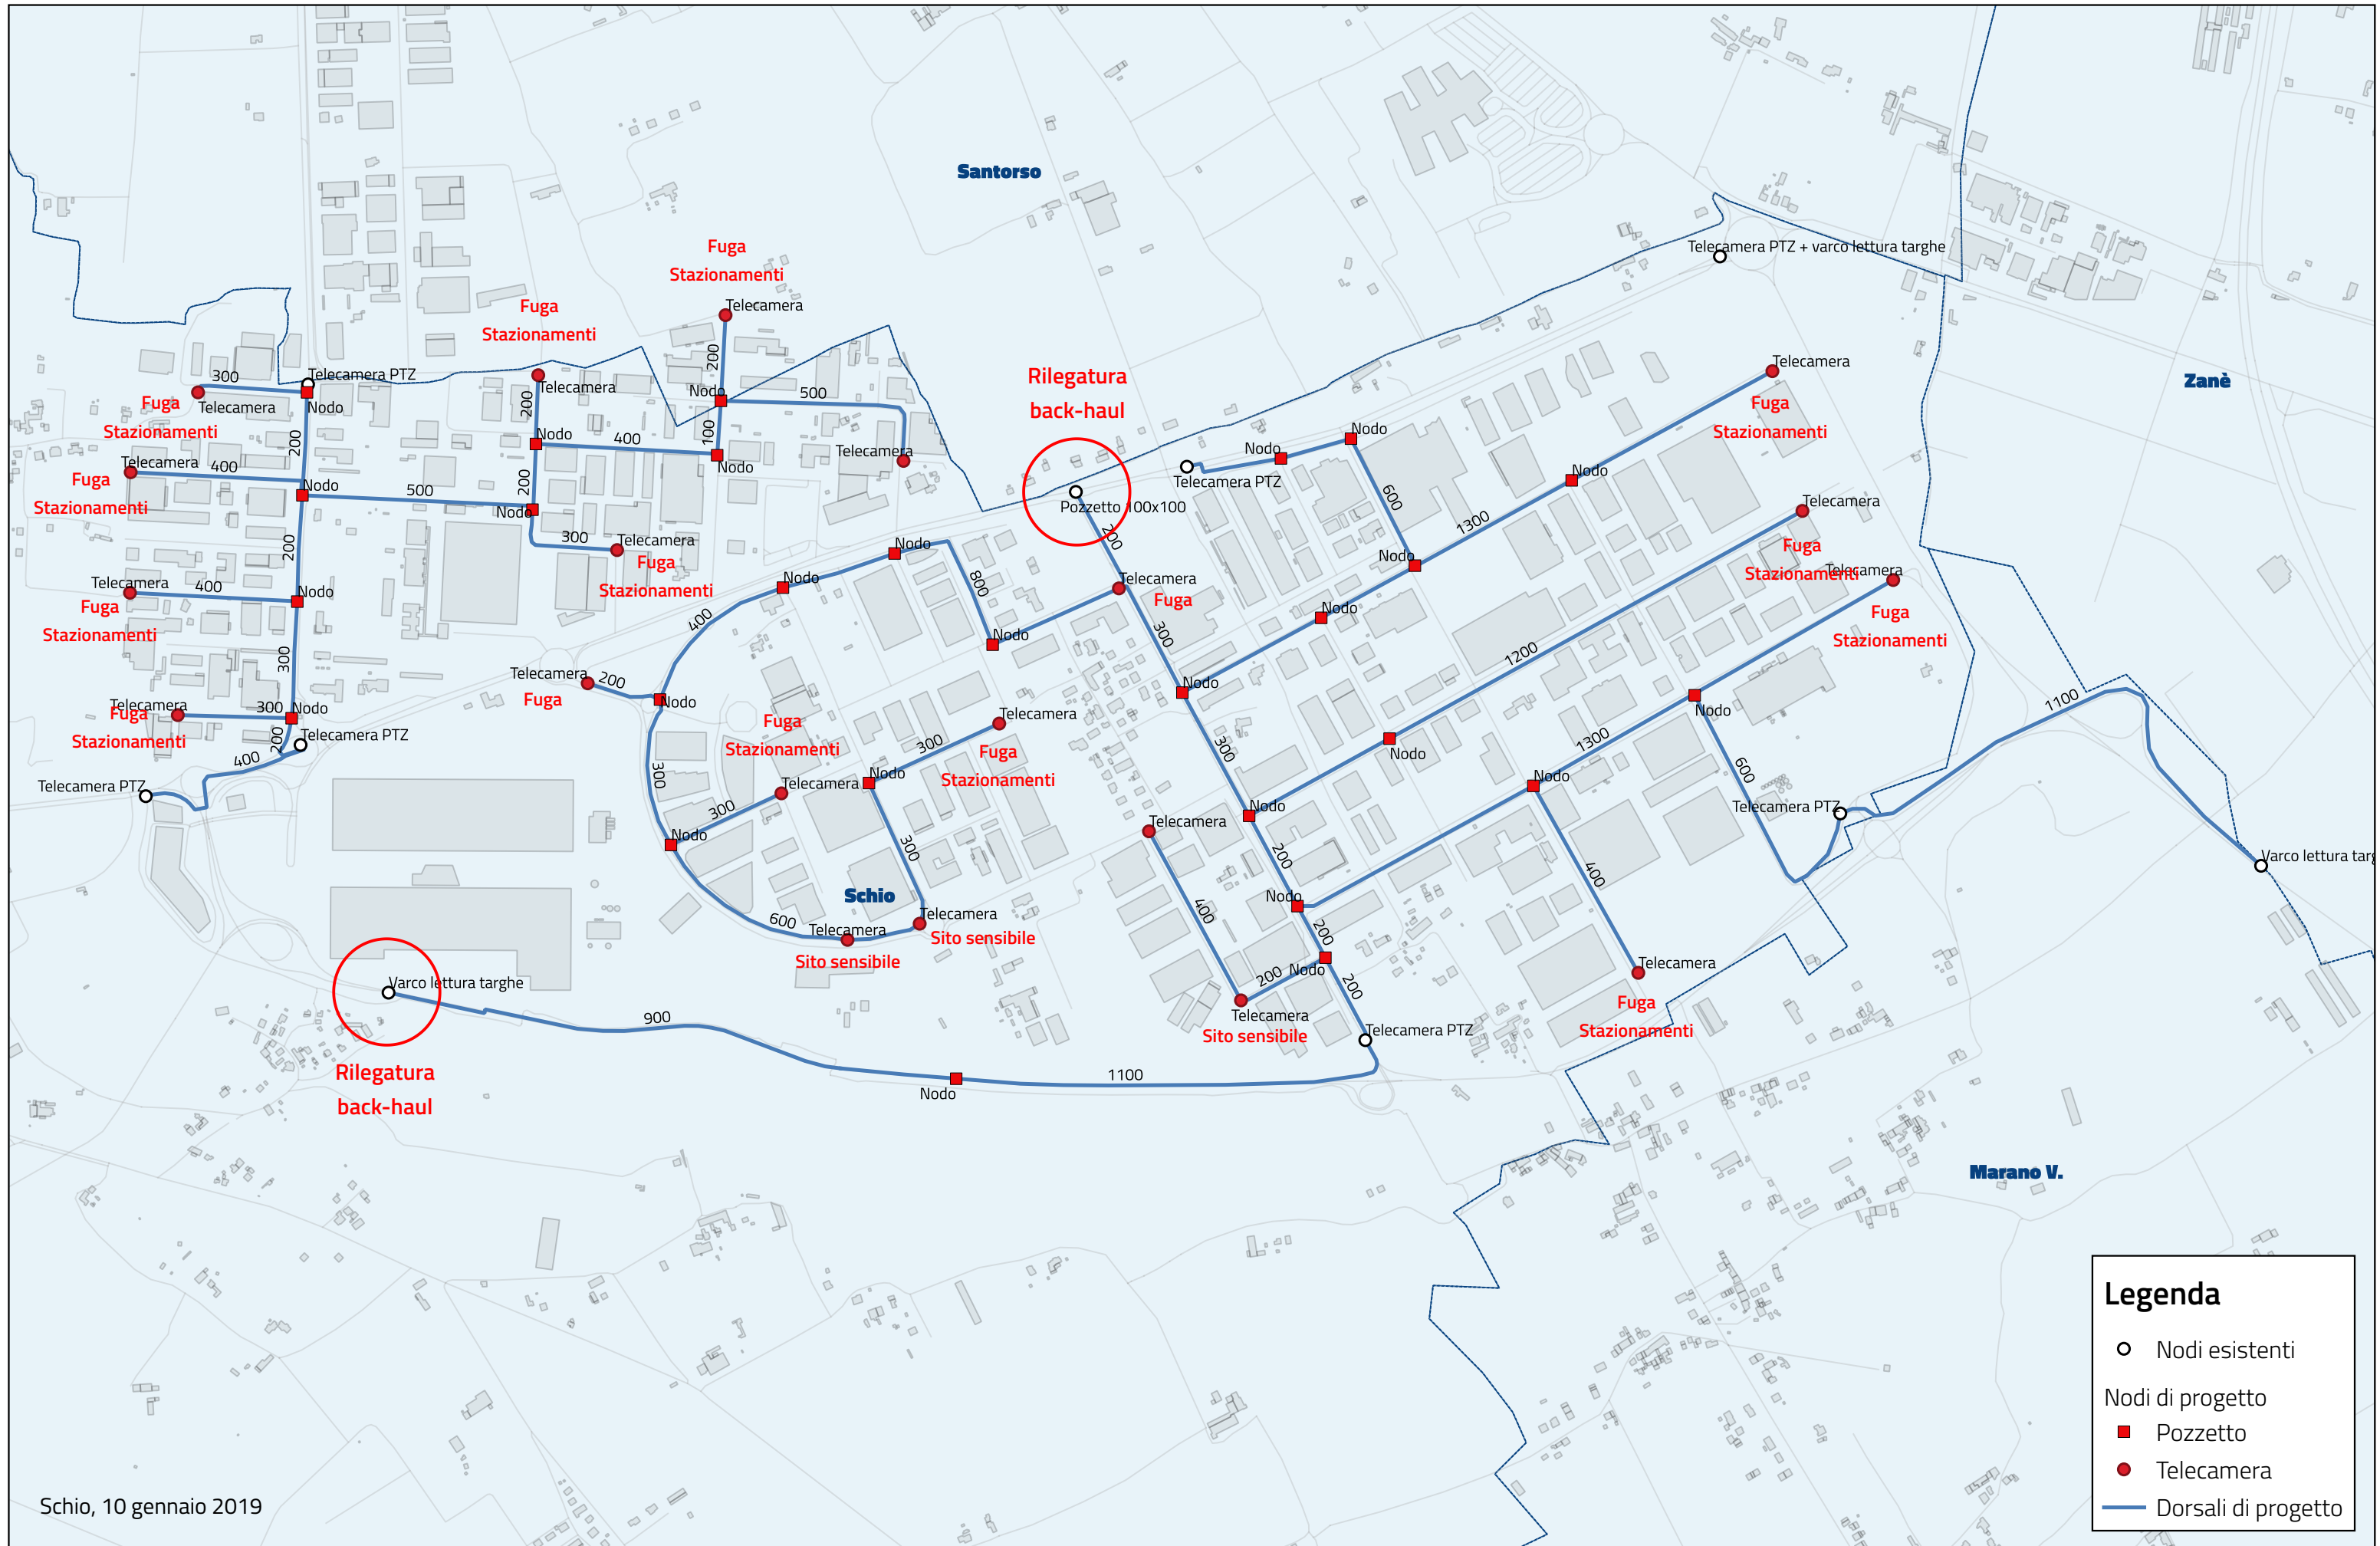

**Legenda**

- Nodi esistenti
- Nodi di progetto
- Pozzetto
- Telecamera
- Dorsali di progetto