



PRG/PI - centro storico Torreselle, Brasco, Povoli

Piano Regolatore Generale / Piano degli Interventi
Variante n. 8
(art. 18 della L.r. 11/2004)

scala 1: 1000



Dicembre 2018 - Approvazione con D.C.C. n. 40 del 28.12.2018

Il Sindaco
Francesco Enrico Gonzo

Il Segretario
Michelangelo Pellè

Settore Urbanistica,
Ed. Privata, Att. Produttive,
Daniele Marantoni

Il Progettista
Fernando Lucato
coll. Loris Della Costa, Elena Marzari
AUA
ARCHITETTURA URBANISTICA

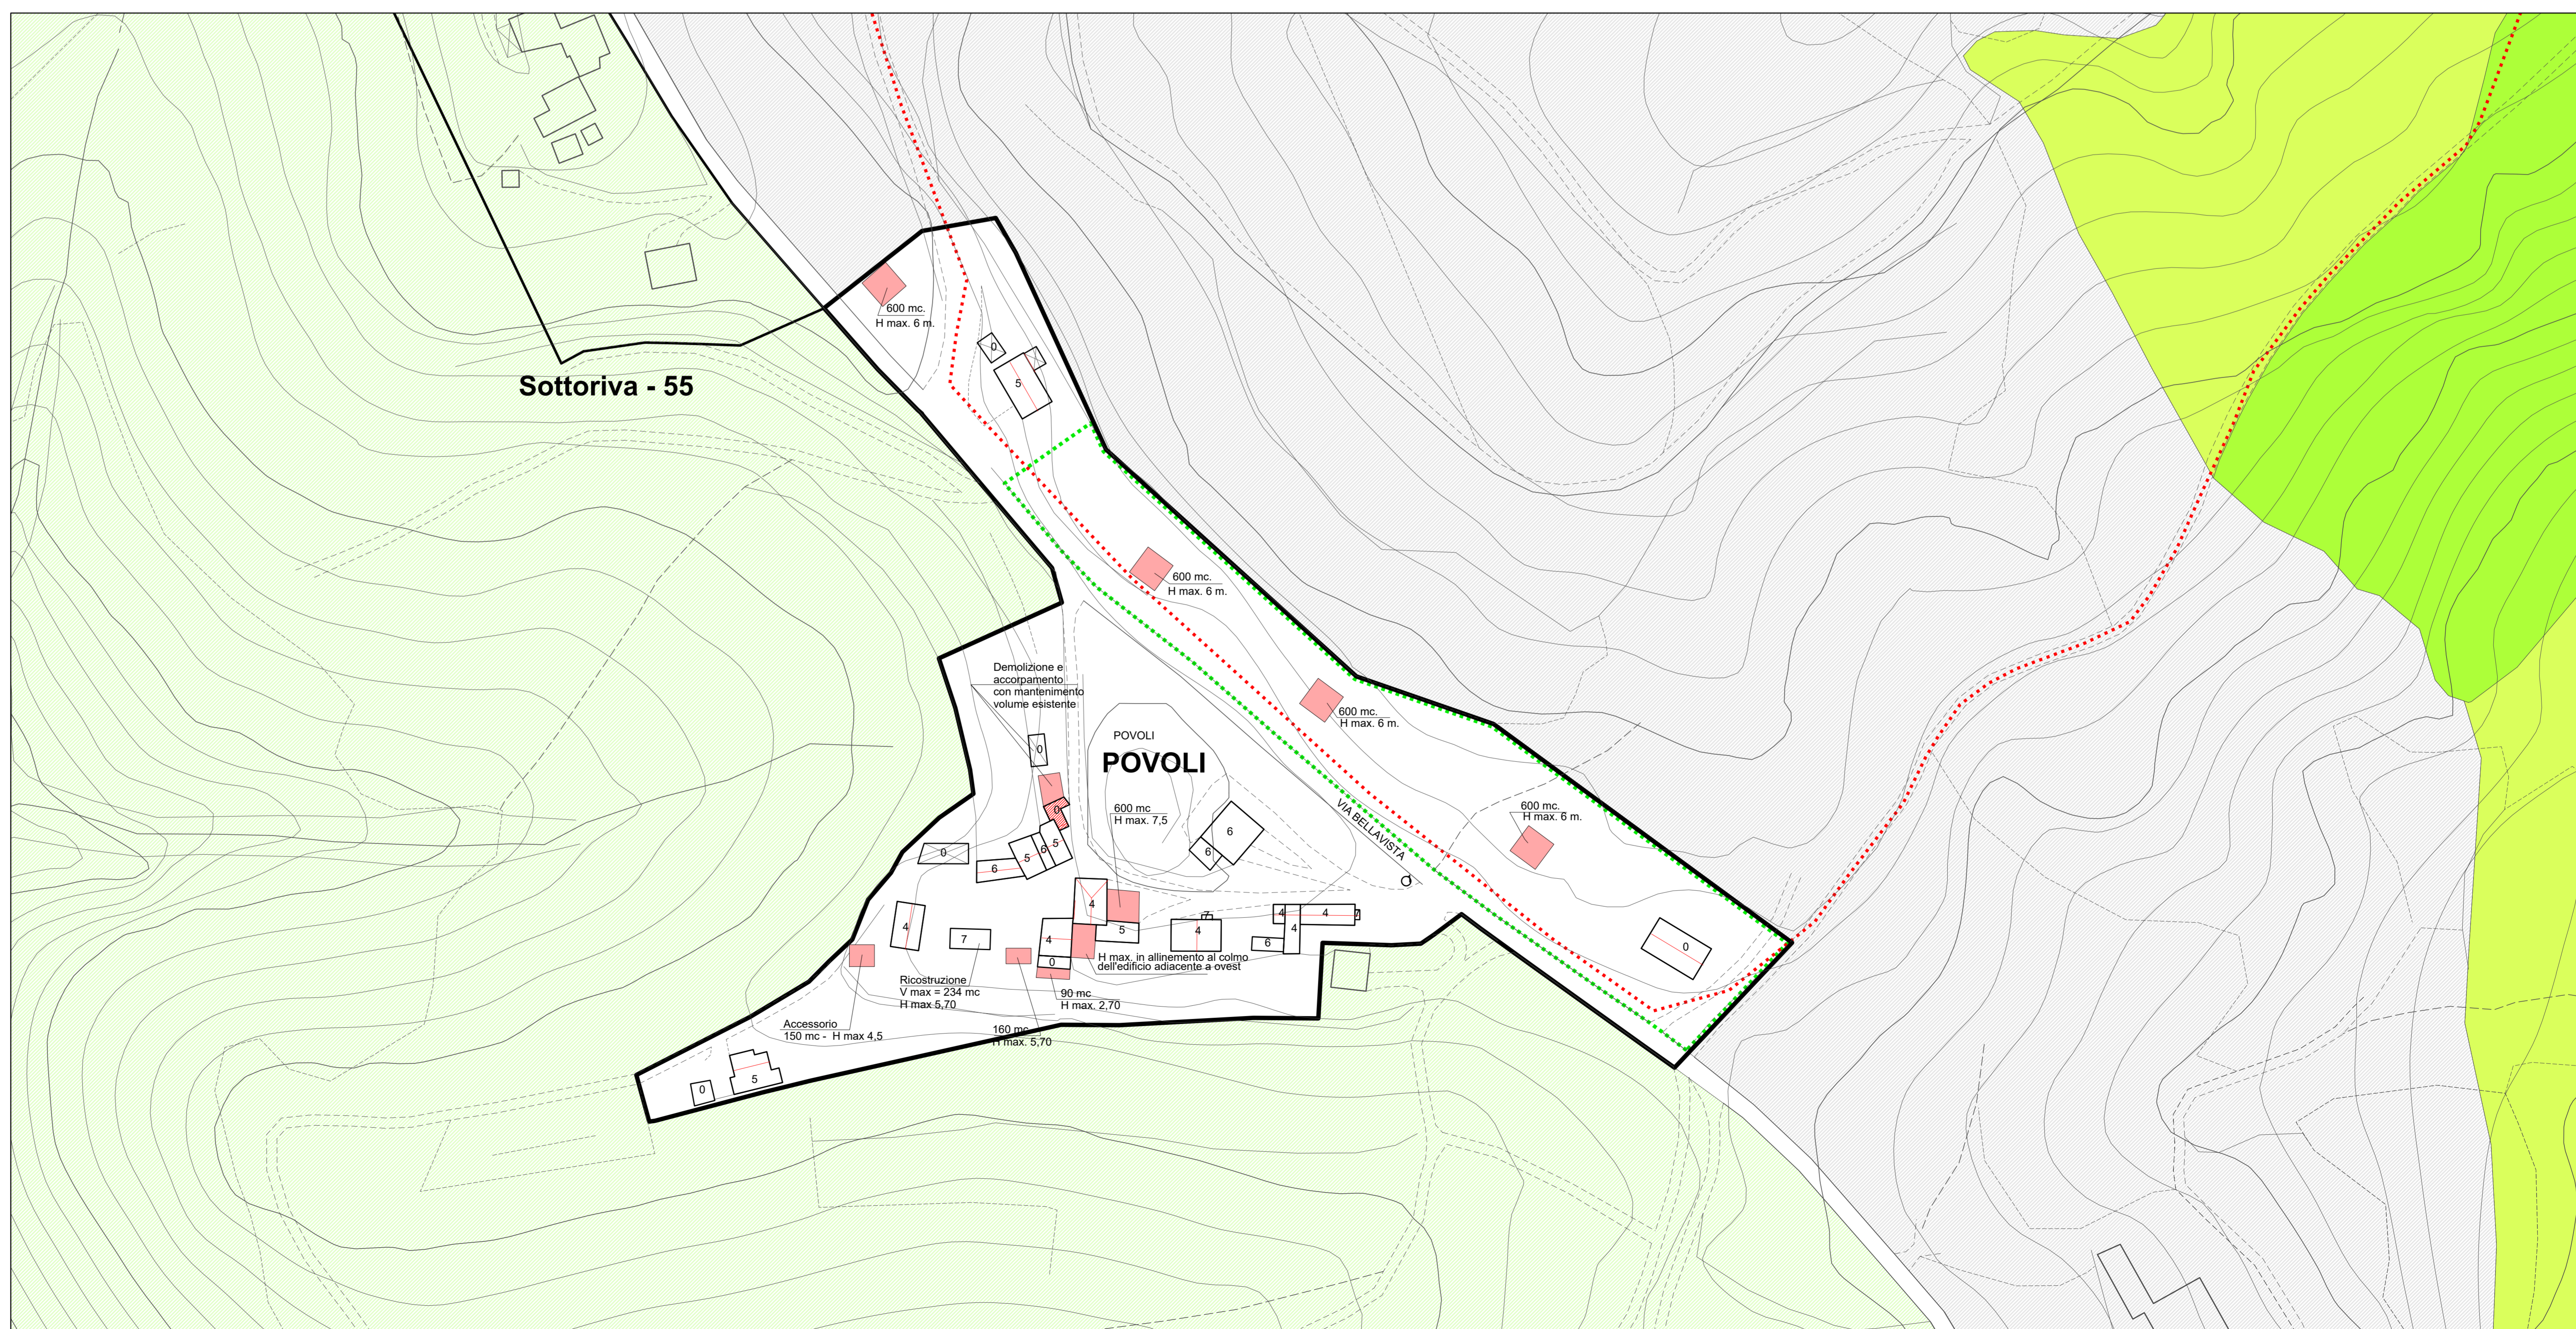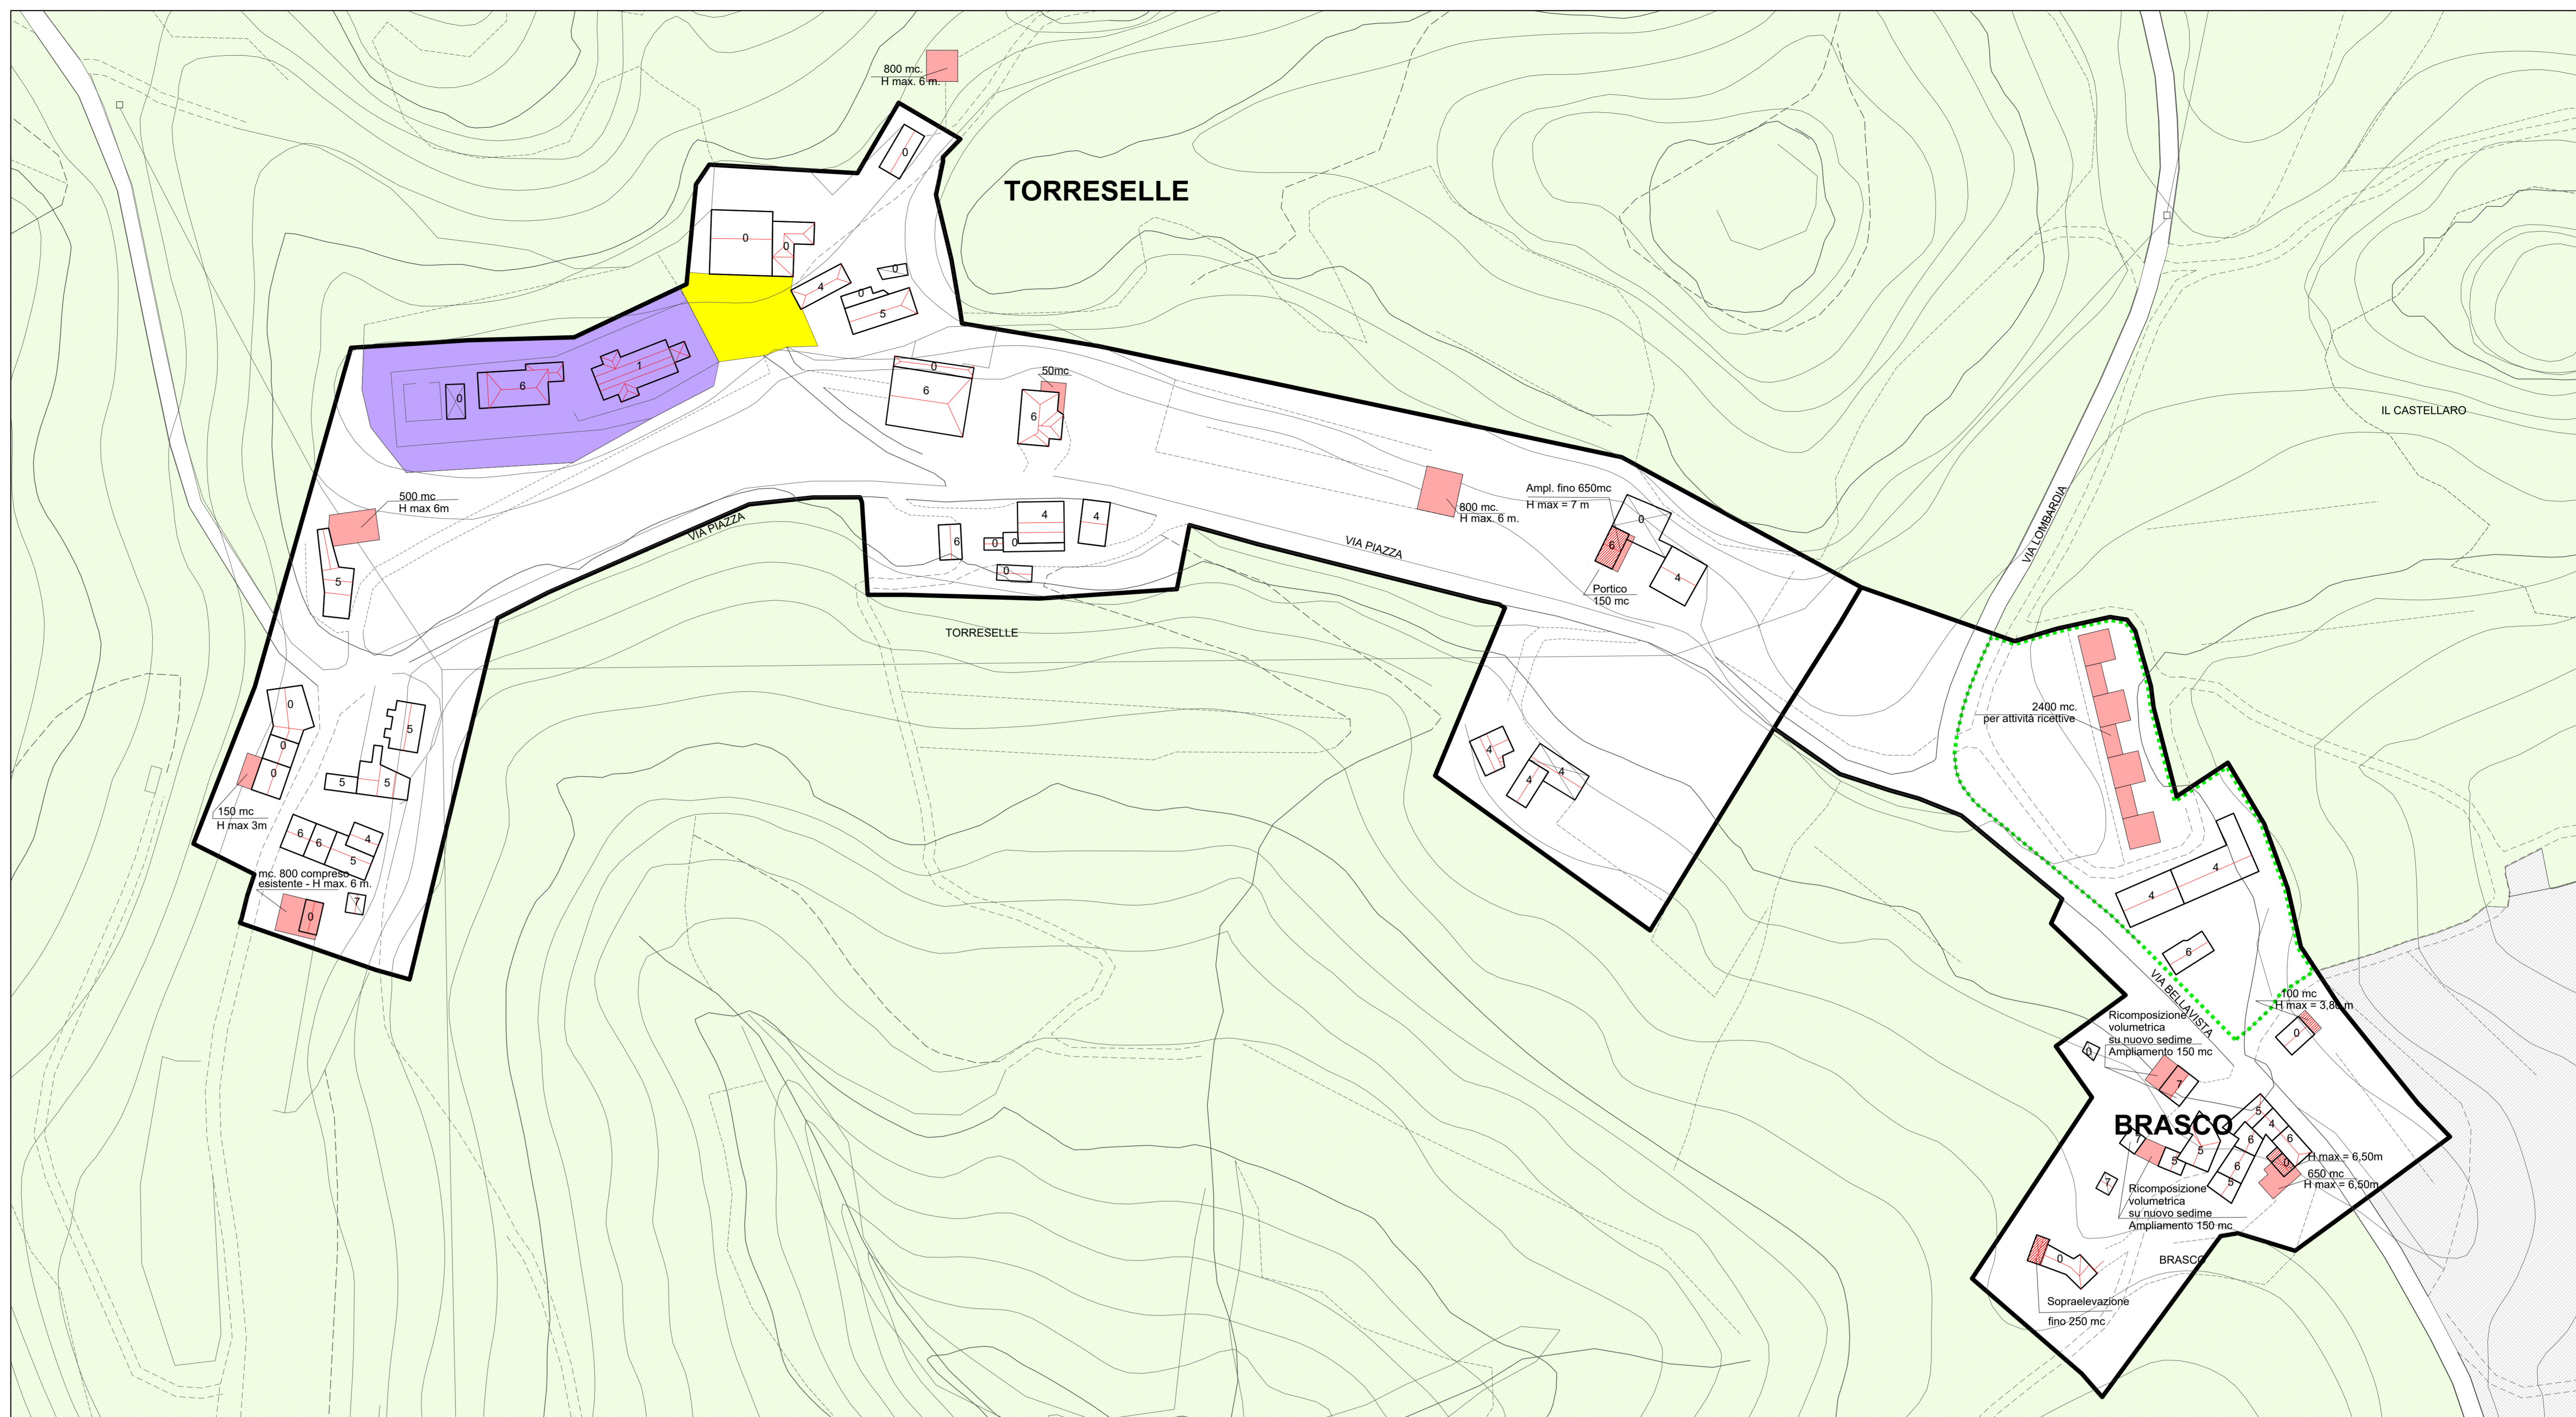

LEGENDA

GENERALITA' DEGLI INTERVENTI

- perimetro Centri Storici
- referimento dei prospetti

CARATTERISTICHE DEGLI INTERVENTI

- sagome limite nuovi edifici (gialle)
- sopraelevazioni di 1 piano
- demolizione vincolante al cambio d'uso o alla nuova edificazione
- portici
- allineamenti di gronda
- elementi puntuali significativi

INTERVENTI SULL'ESISTENTE EDIFICATO

- unità minime di intervento
- tutti gli interventi
- restauro filologico
- risanamento conservativo
- restauro propositivo
- ristrutturazione parziale di tipo A
- ristrutturazione parziale di tipo B
- ristrutturazione globale
- demolizione e ricostruzione
- demolizione senza ricostruzione

CONTESTO PRG/PI

- zone B - di edilizia residenziale esistente e di completamento
- zone C1 - intermedia di espansione di aree parzialmente edificate
- zone C1c - residenziale di completamento rada
- zone C2 - di espansione residenziale
- zone C2 speciale - Residenziale integrata nell'ambito del centro polifunzionale di vallecola
- zone D1 - industriale, artigianale, e commerciale di completamento
- zone D2 - industriale, artigianale, e commerciale di espansione
- zone D speciale - miglioramento qualità urbana e territoriale
- zone D3 - commerciale, direzionale, produttiva
- zone D4 - produttiva di riconversione
- ambito di pertinenza delle fornaci
- sottozona E1
- sottozona E2
- sottozona E3
- sottozona E4 ed E4'
- sottozona E4.C1
- Edificazione diffusa
- aree per l'istruzione
- aree per attrezzature di interesse comune
- aree per spazi pubblici attrezzati a parco, gioco e sport
- centro tecnico sportivo
- zona a parco naturale
- aree per parcheggi
- aree per emergenza legate alla protezione civile
- aree per chiese e servizi religiosi
- aree per servizi integrati scuola dell'infanzia e attrezzature di interesse comune
- sentiero natura
- più ciclabili
- percorsi pedonali
- esistente di progetto
- viabilità stradale
- confine comunale
- VINCOLI
- verde privato
- vincolo ambientale paesaggistico
- vincolo monumentale
- parchi e giardini storici e spazi scoperti privati di interesse storico ambientale
- VARIE
- corsi d'acqua
- aree di relazione pubblica
- obbligo di strumento urbanistico attuativo
- Ambito di progettazione unitaria